

Сообщение о возможном установлении публичного сервитута

1	Федеральное дорожное агентство (Росавтодор) (уполномоченный орган, которым рассматривается ходатайство об установлении публичного сервитута)		
2	Публичный сервитут для размещения (реконструкции) линий связи, в связи с изъятием земельных участков, на которых они располагаются, для нужд Российской Федерации, в целях строительства, объекта федерального значения «Строительство и реконструкция участков автомобильной дороги Р-217 «Кавказ» автомобильная дорога М-4 «Дон» - Владикавказ – Грозный – Махачкала – граница с Азербайджанской Республикой. Строительство автомобильной дороги Р-217 «Кавказ» автомобильная дорога М-4 «Дон» – Владикавказ – Грозный – Махачкала – граница с Азербайджанской Республикой «Обход г. Владикавказ» на участке км 10+500 – км 25+150 (II и III очереди), Республика Северная Осетия-Алания» (цель установления публичного сервитута)		
3	№ пп	Адрес или иное описание местоположения земельного участка (участков), в отношении которого испрашивается публичный сервитут	Кадастровый номер ЗУ
	1	Республика Северная Осетия - Алания, Пригородный р-н., с. Ногир	15:08:0000000:46
	2	РСО-Алания, Пригородный район, северо-западнее сел. Ногир, с правой стороны автодороги Владикавказ-Ардон	15:08:0010103:391
	3	Республика Северная Осетия - Алания, р-н Пригородный, северо-западнее с. Ногир, с правой стороны автодороги Владикавказ-Ардон	15:08:0010103:225
	4	Республика Северная Осетия-Алания, район Пригородный, западнее с. Ногир	15:08:0010103:374
	5	Республика Северная Осетия - Алания, р-н Пригородный, автодорога "Объезд с. Ногир	15:08:0000057:1
	6	Республика Северная Осетия-Алания, р-н Пригородный, западнее с. Ногир	15:08:0000000:2466
	7	Республика Северная Осетия-Алания, р-н Пригородный, юго-западнее с. Ногир	15:08:0010104:997
	8	Республика Северная Осетия - Алания, Пригородный р-н, с Ногир, юго-западнее с. Ногир	15:08:0010104:1007
	9	Республика Северная Осетия-Алания, р-н Пригородный, юго-западнее с. Ногир	15:08:0010104:996
	10	Республика Северная Осетия - Алания, р-н. Пригородный, западнее с. Ногир	15:08:0010104:1235
	11	Республика Северная Осетия - Алания, р-н Пригородный, ответвление от автотрассы «Владикавказ-Ардон» на сел. Ногир	15:08:0000061:1
	12	Республика Северная Осетия-Алания, р-н Пригородный, с.Ногир	15:08:0000000:2472
	13	Республика Северная Осетия-Алания, р-н Пригородный, с Ногир, федеральная автодорога «обход г.Владикавказ» 3+250км 10+500 км	15:08:0000090:1
	14	Республика Северная Осетия-Алания, Пригородный район, западнее с. Ногир	15:08:0010303:545
	15	Республика Северная Осетия - Алания, р-н. Пригородный, западнее с. Ногир	15:08:0000000:2904
	16	Республика Северная Осетия - Алания, р-н. Пригородный, западнее с. Ногир	15:08:0000000:2906
	17	Республика Северная Осетия - Алания, р-н Пригородный, северо-западнее сел. Ногир, с левой стороны автодороги Владикавказ-Ардон	15:08:0010303:37
	18	РСО-Алания, Пригородный район, западнее с. Ногир	15:08:0010303:750
	19	Республика Северная Осетия-Алания, Пригородный район, западнее с. Ногир	15:08:0010303:753
	20	Республика Северная Осетия - Алания, Пригородный район, западнее с. Ногир	15:08:0000000:3062

21	Республика Северная Осетия - Алания, Пригородный район, с Ногир, западнее с.Ногир	15:08:0010303:547
22	Республика Северная Осетия - Алания, р-н. Пригородный, западнее с. Ногир	15:08:0000000:2911
23	РСО-Алания, Пригородный район	15:08:0010303:764
24	Республика Северная Осетия-Алания, Пригородный р-н, западнее с. Ногир	15:08:0000000:2337
25	Республика Северная Осетия-Алания, Пригородный район	15:08:0010103
26	Республика Северная Осетия-Алания, Пригородный район	15:08:0010303
27	Республика Северная Осетия-Алания, Пригородный район	15:08:0010104
4	Филиал Федерального казённого учреждения «Управление Федеральных автомобильных дорог «Кавказ» Федерального дорожного агентства» в г. Владикавказ, 362001, РСО - Алания, г. Владикавказ, ул. Гадиева, д.81А, 8 (8672) 52-91-24, dsd_kavkaz@mail.ru, рабочие дни, время приема: пн-чт с 09:00 до 18:00, пт с 09:00 до 17:00, (перерыв с 13:00 до 14:00), а также на сайтах http://www.prigams.ru/, https://kavkaz.rosavtodor.ru/ (адрес, по которому заинтересованные лица могут ознакомиться с поступившим ходатайством об установлении публичного сервитута и прилагаемым к нему описанием местоположения границ публичного сервитута, время приема заинтересованных лиц для ознакомления с поступившим ходатайством об установлении публичного сервитута)	
5	Филиал Федерального казённого учреждения «Управление Федеральных автомобильных дорог «Кавказ» Федерального дорожного агентства» в г. Владикавказ, 362001, РСО - Алания, г. Владикавказ, ул. Гадиева, д.81А, 8 (8672) 52-91-24, dsd_kavkaz@mail.ru, рабочие дни, время приема: пн-чт с 09:00 до 18:00, пт с 09:00 до 17:00, (перерыв с 13:00 до 14:00) В течение 30 дней со дня опубликования сообщения о возможном установлении публичного сервитута в порядке, установленном для официального опубликования (обнародования) правовых актов поселения, городского округа, по месту нахождения <u>земельного участка и (или) земель, указанных в пункте 3 данного сообщения (газета «Глашатай»).</u> (адрес, по которому заинтересованные лица могут подать заявления об учете прав на земельные участки, а также срок подачи указанных заявлений).	
6	Документация по планировке территории (проект планировки территории и проект межевания территории), утверждена приказом Федерального дорожного агентства (Росавтотдор) от 25.12.2019 № 4492-р «Об утверждении документации по планировке территории объекта «Строительство и реконструкция участков автомобильной дороги Р-217 «Кавказ» автомобильная дорога М-4 «Дон» - Владикавказ – Грозный – Махачкала – граница с Азербайджанской Республикой. Строительство автомобильной дороги Р-217 «Кавказ» автомобильная дорога М-4 «Дон» – Владикавказ – Грозный – Махачкала – граница с Азербайджанской Республикой «Обход г. Владикавказ» на участке км 10+500 – км 25+150 (II и III очереди), Республика Северная Осетия-Алания» (Изменения в документацию по планировке территории (проект планировки территории и проект межевания территории), утверждены приказом Федерального дорожного агентства (Росавтотдор) от 26.06.2021 № 2409-р)	
7	https://fgistp.economy.gov.ru/ http://www.prigams.ru/ (сведения об официальных сайтах в информационно-телекоммуникационной сети «Интернет», на которых размещены утвержденные документы территориального планирования, документация по планировке территории, инвестиционная программа субъекта естественных монополий)	
8	http://www.prigams.ru/ https://kavkaz.rosavtodor.ru/ (официальные сайты в информационно - телекоммуникационной сети «Интернет», на которых размещается сообщение о поступившем ходатайстве об установлении публичного сервитута)	
9	Графическое описание местоположения границ публичного сервитута, а также перечень координат характерных точек этих границ прилагается к сообщению (описание местоположения границ публичного сервитута)	

СХЕМА РАСПОЛОЖЕНИЯ ГРАНИЦ ПУБЛИЧНОГО СЕРВИТУТА

Публичный сервитут для размещения линий и сооружений связи в рамках реализации объекта:
«Строительство автодороги Р-217 «Кавказ» автодорога М-4 «Дон»-Владикавказ-Грозный-
Махачкала-граница с Азербайджанской Республикой «Обход г.Владикавказ»
(наименование объекта, местоположение границ которого описано (далее - объект))

Раздел 1

Сведения об объекте		
№ п/п	Характеристики объекта	Описание характеристик
1	2	3
1	Местоположение объекта	Республика Северная Осетия - Алания, Пригородный район, Ногирское сельское поселение
2	Площадь объекта +/- величина погрешности определения площади (Р+/- Дельта Р)	84092 кв.м ± 102 кв.м
3	Иные характеристики объекта	Цель установления публичного сервитута: Размещение линий и сооружений связи, переносимых в связи с изъятием земельных участков, на которых они ранее располагались для государственных или муниципальных нужд в целях реализации проекта «Строительство и реконструкция участков автомобильной, дороги Р-217 «Кавказ» автомобильная дорога М-4 «Дон» - Владикавказ - Грозный - Махачкала - граница с Азербайджанской Республикой. Строительство автомобильной дороги Р-217 «Кавказ» автомобильная дорога М-4 «Дон» - Владикавказ - Грозный - Махачкала - граница с Азербайджанской Республикой «Обход г. Владикавказ» на участке км 10+500 - км 25+150 (II и III очереди), Республика Северная Осетия - Алания». Обладатель публичного сервитута: Федеральное казённое учреждение «Управление Федеральных автомобильных дорог «Кавказ» Федерального Дорожного Агентства» (ФКУ Упрдор «Кавказ»), находящееся по адресу: 357519, Ставропольский край, г. Пятигорск, ул. Кузнечная 10. ИНН: 2632041647, ОГРН: 1022601610680. Электронная почта: skad@kmv.ru. Срок публичного сервитута – 10 лет.

Раздел 2

Сведения о местоположении границ объекта					
1. Система координат <u>МСК 15</u>					
2. Сведения о характерных точках границ объекта					
Обозначение характерных точек границ	Координаты, м		Метод определения координат характерной точки	Средняя квадратическая погрешность положения характерной точки (M_t), м	Описание обозначения точки на местности (при наличии)
	X	Y			
1	2	3	4	5	6
1	64945.45	333863.11	Аналитический метод	0.10	—
2	64948.15	333861.75	Аналитический метод	0.10	—
3	64963.47	333854.02	Аналитический метод	0.10	—
4	65066.32	333801.61	Аналитический метод	0.10	—
5	65212.26	333707.50	Аналитический метод	0.10	—
6	65264.67	333666.96	Аналитический метод	0.10	—
7	65303.41	333636.99	Аналитический метод	0.10	—
8	65347.96	333598.11	Аналитический метод	0.10	—
9	65470.01	333475.88	Аналитический метод	0.10	—
10	65477.88	333466.25	Аналитический метод	0.10	—
11	65579.40	333342.01	Аналитический метод	0.10	—
12	65585.43	333333.55	Аналитический метод	0.10	—
13	65661.43	333226.92	Аналитический метод	0.10	—
14	65926.67	332853.15	Аналитический метод	0.10	—
15	65971.73	332783.74	Аналитический метод	0.10	—
16	66082.47	332625.24	Аналитический метод	0.10	—
17	66084.82	332593.67	Аналитический метод	0.10	—
18	66087.48	332557.91	Аналитический метод	0.10	—
19	66084.93	332548.00	Аналитический метод	0.10	—
20	66024.30	332506.36	Аналитический метод	0.10	—
21	66002.16	332474.48	Аналитический метод	0.10	—
22	66020.31	332421.34	Аналитический метод	0.10	—
23	66279.80	332039.96	Аналитический метод	0.10	—
24	66367.61	331839.70	Аналитический метод	0.10	—
25	66368.85	331836.87	Аналитический метод	0.10	—
26	66403.22	331800.23	Аналитический метод	0.10	—
27	66448.75	331813.01	Аналитический метод	0.10	—
28	66534.26	331869.74	Аналитический метод	0.10	—
29	66543.37	331870.42	Аналитический метод	0.10	—
30	66596.46	331844.11	Аналитический метод	0.10	—
31	66616.74	331834.06	Аналитический метод	0.10	—
32	66619.83	331830.93	Аналитический метод	0.10	—
33	66687.34	331730.65	Аналитический метод	0.10	—
34	66696.66	331716.81	Аналитический метод	0.10	—
35	66699.62	331713.00	Аналитический метод	0.10	—
36	66709.24	331699.87	Аналитический метод	0.10	—
37	66720.89	331680.95	Аналитический метод	0.10	—

38	66729.99	331668.47	Аналитический метод	0.10	—
39	66732.82	331667.79	Аналитический метод	0.10	—
40	66756.85	331631.71	Аналитический метод	0.10	—
41	66833.80	331515.47	Аналитический метод	0.10	—
42	66943.55	331352.11	Аналитический метод	0.10	—
43	66929.96	331334.18	Аналитический метод	0.10	—
44	66915.11	331314.58	Аналитический метод	0.10	—
45	66917.37	331311.66	Аналитический метод	0.10	—
46	66936.39	331324.50	Аналитический метод	0.10	—
47	66961.41	331341.40	Аналитический метод	0.10	—
48	66968.54	331346.14	Аналитический метод	0.10	—
49	66975.23	331350.58	Аналитический метод	0.10	—
50	67004.83	331370.25	Аналитический метод	0.10	—
51	67035.92	331390.91	Аналитический метод	0.10	—
52	67025.64	331407.83	Аналитический метод	0.10	—
53	67008.47	331436.31	Аналитический метод	0.10	—
54	67005.24	331445.47	Аналитический метод	0.10	—
55	66992.26	331461.84	Аналитический метод	0.10	—
56	66946.22	331528.31	Аналитический метод	0.10	—
57	66933.72	331546.35	Аналитический метод	0.10	—
58	66900.88	331597.27	Аналитический метод	0.10	—
59	66896.39	331604.23	Аналитический метод	0.10	—
60	66877.70	331632.81	Аналитический метод	0.10	—
61	66855.63	331666.23	Аналитический метод	0.10	—
62	66840.47	331689.19	Аналитический метод	0.10	—
63	66804.64	331744.01	Аналитический метод	0.10	—
64	66802.16	331747.86	Аналитический метод	0.10	—
65	66799.00	331752.77	Аналитический метод	0.10	—
66	66777.13	331786.72	Аналитический метод	0.10	—
67	66727.69	331868.89	Аналитический метод	0.10	—
68	66689.20	331951.55	Аналитический метод	0.10	—
69	66665.88	332020.30	Аналитический метод	0.10	—
70	66645.60	332108.79	Аналитический метод	0.10	—
71	66633.34	332177.67	Аналитический метод	0.10	—
72	66618.76	332263.81	Аналитический метод	0.10	—
73	66599.07	332380.49	Аналитический метод	0.10	—
74	66581.10	332486.57	Аналитический метод	0.10	—
75	66560.37	332608.83	Аналитический метод	0.10	—
76	66542.64	332713.90	Аналитический метод	0.10	—
77	66524.58	332813.23	Аналитический метод	0.10	—
78	66495.05	332931.31	Аналитический метод	0.10	—
79	66463.44	333026.42	Аналитический метод	0.10	—
80	66425.59	333122.40	Аналитический метод	0.10	—
81	66387.39	333196.68	Аналитический метод	0.10	—
82	66381.13	333206.98	Аналитический метод	0.10	—
83	66327.28	333301.04	Аналитический метод	0.10	—
84	66262.19	333394.69	Аналитический метод	0.10	—
85	66209.94	333462.69	Аналитический метод	0.10	—
86	66148.80	333527.23	Аналитический метод	0.10	—
87	66111.56	333566.74	Аналитический метод	0.10	—

88	66106.91	333571.68	Аналитический метод	0.10	—
89	66044.04	333624.04	Аналитический метод	0.10	—
90	65993.43	333667.00	Аналитический метод	0.10	—
91	65905.95	333729.89	Аналитический метод	0.10	—
92	65877.14	333747.79	Аналитический метод	0.10	—
93	65827.30	333778.75	Аналитический метод	0.10	—
94	65728.08	333831.18	Аналитический метод	0.10	—
95	65629.51	333873.87	Аналитический метод	0.10	—
96	65544.50	333904.17	Аналитический метод	0.10	—
97	65424.59	333936.57	Аналитический метод	0.10	—
98	65491.11	333995.77	Аналитический метод	0.10	—
99	65535.14	334044.72	Аналитический метод	0.10	—
100	65562.88	334061.45	Аналитический метод	0.10	—
101	65603.84	334099.14	Аналитический метод	0.10	—
102	65616.62	334110.83	Аналитический метод	0.10	—
103	65605.92	334126.55	Аналитический метод	0.10	—
104	65578.64	334160.22	Аналитический метод	0.10	—
105	65545.37	334200.06	Аналитический метод	0.10	—
106	65544.61	334200.97	Аналитический метод	0.10	—
107	65544.17	334201.49	Аналитический метод	0.10	—
108	65514.85	334231.18	Аналитический метод	0.10	—
109	65500.38	334245.83	Аналитический метод	0.10	—
110	65493.73	334239.38	Аналитический метод	0.10	—
111	65424.03	334170.49	Аналитический метод	0.10	—
112	65401.44	334161.13	Аналитический метод	0.10	—
113	65357.79	334119.85	Аналитический метод	0.10	—
114	65290.83	334057.84	Аналитический метод	0.10	—
115	65269.35	334084.95	Аналитический метод	0.10	—
116	65193.58	334142.25	Аналитический метод	0.10	—
117	65148.88	334210.47	Аналитический метод	0.10	—
118	65061.36	334335.28	Аналитический метод	0.10	—
119	64992.85	334433.61	Аналитический метод	0.10	—
120	64964.50	334491.54	Аналитический метод	0.10	—
121	64964.79	334498.16	Аналитический метод	0.10	—
122	64965.81	334521.22	Аналитический метод	0.10	—
123	64965.86	334522.55	Аналитический метод	0.10	—
124	64967.23	334553.47	Аналитический метод	0.10	—
125	64963.34	334559.04	Аналитический метод	0.10	—
126	64854.55	334713.09	Аналитический метод	0.10	—
127	64769.60	334836.58	Аналитический метод	0.10	—
128	64766.27	334834.27	Аналитический метод	0.10	—
129	64753.33	334853.18	Аналитический метод	0.10	—
130	64717.22	334827.38	Аналитический метод	0.10	—
131	64719.28	334823.93	Аналитический метод	0.10	—
132	64752.32	334847.55	Аналитический метод	0.10	—
133	64756.44	334841.49	Аналитический метод	0.10	—
134	64847.85	334708.71	Аналитический метод	0.10	—
135	64958.82	334551.89	Аналитический метод	0.10	—
136	64958.75	334544.47	Аналитический метод	0.10	—
137	64956.99	334512.78	Аналитический метод	0.10	—

138	64956.92	334511.66	Аналитический метод	0.10	—
139	64955.72	334490.18	Аналитический метод	0.10	—
140	64956.30	334489.03	Аналитический метод	0.10	—
141	64986.02	334429.33	Аналитический метод	0.10	—
142	65054.66	334330.87	Аналитический метод	0.10	—
143	65119.98	334237.73	Аналитический метод	0.10	—
144	65142.15	334206.13	Аналитический метод	0.10	—
145	65169.54	334164.29	Аналитический метод	0.10	—
146	65184.90	334140.83	Аналитический метод	0.10	—
147	65187.28	334137.19	Аналитический метод	0.10	—
148	65206.50	334122.56	Аналитический метод	0.10	—
149	65262.85	334079.67	Аналитический метод	0.10	—
150	65293.41	334041.72	Аналитический метод	0.10	—
151	65377.28	334120.54	Аналитический метод	0.10	—
152	65410.09	334151.36	Аналитический метод	0.10	—
153	65409.47	334152.01	Аналитический метод	0.10	—
154	65431.79	334161.35	Аналитический метод	0.10	—
155	65500.40	334229.13	Аналитический метод	0.10	—
156	65506.32	334223.10	Аналитический метод	0.10	—
157	65534.87	334193.99	Аналитический метод	0.10	—
158	65536.01	334192.62	Аналитический метод	0.10	—
159	65536.75	334191.74	Аналитический метод	0.10	—
160	65569.36	334152.80	Аналитический метод	0.10	—
161	65596.40	334119.46	Аналитический метод	0.10	—
162	65601.44	334112.93	Аналитический метод	0.10	—
163	65595.90	334108.14	Аналитический метод	0.10	—
164	65555.18	334070.65	Аналитический метод	0.10	—
165	65527.50	334053.97	Аналитический метод	0.10	—
166	65483.26	334004.68	Аналитический метод	0.10	—
167	65415.84	333944.90	Аналитический метод	0.10	—
168	65409.86	333939.63	Аналитический метод	0.10	—
169	65404.86	333927.89	Аналитический метод	0.10	—
170	65409.96	333926.76	Аналитический метод	0.10	—
171	65416.58	333925.27	Аналитический метод	0.10	—
172	65423.20	333923.75	Аналитический метод	0.10	—
173	65429.83	333922.21	Аналитический метод	0.10	—
174	65436.46	333920.64	Аналитический метод	0.10	—
175	65443.10	333919.03	Аналитический метод	0.10	—
176	65449.76	333917.39	Аналитический метод	0.10	—
177	65455.59	333915.92	Аналитический метод	0.10	—
178	65461.42	333914.43	Аналитический метод	0.10	—
179	65467.24	333912.92	Аналитический метод	0.10	—
180	65473.05	333911.38	Аналитический метод	0.10	—
181	65478.85	333909.81	Аналитический метод	0.10	—
182	65484.65	333908.23	Аналитический метод	0.10	—
183	65490.44	333906.62	Аналитический метод	0.10	—
184	65496.23	333904.98	Аналитический метод	0.10	—
185	65502.01	333903.32	Аналитический метод	0.10	—
186	65507.78	333901.64	Аналитический метод	0.10	—
187	65513.54	333899.93	Аналитический метод	0.10	—

188	65519.30	333898.20	Аналитический метод	0.10	—
189	65525.05	333896.44	Аналитический метод	0.10	—
190	65530.79	333894.66	Аналитический метод	0.10	—
191	65536.53	333892.86	Аналитический метод	0.10	—
192	65542.25	333891.03	Аналитический метод	0.10	—
193	65547.97	333889.17	Аналитический метод	0.10	—
194	65553.69	333887.30	Аналитический метод	0.10	—
195	65559.39	333885.40	Аналитический метод	0.10	—
196	65565.09	333883.48	Аналитический метод	0.10	—
197	65570.77	333881.53	Аналитический метод	0.10	—
198	65576.45	333879.56	Аналитический метод	0.10	—
199	65582.12	333877.56	Аналитический метод	0.10	—
200	65587.79	333875.54	Аналитический метод	0.10	—
201	65593.44	333873.50	Аналитический метод	0.10	—
202	65599.09	333871.44	Аналитический метод	0.10	—
203	65604.73	333869.35	Аналитический метод	0.10	—
204	65610.35	333867.24	Аналитический метод	0.10	—
205	65615.97	333865.10	Аналитический метод	0.10	—
206	65621.59	333862.94	Аналитический метод	0.10	—
207	65627.19	333860.76	Аналитический метод	0.10	—
208	65632.78	333858.55	Аналитический метод	0.10	—
209	65638.36	333856.32	Аналитический метод	0.10	—
210	65643.94	333854.07	Аналитический метод	0.10	—
211	65649.50	333851.79	Аналитический метод	0.10	—
212	65655.06	333849.49	Аналитический метод	0.10	—
213	65660.60	333847.17	Аналитический метод	0.10	—
214	65666.14	333844.82	Аналитический метод	0.10	—
215	65671.66	333842.45	Аналитический метод	0.10	—
216	65677.18	333840.06	Аналитический метод	0.10	—
217	65682.68	333837.65	Аналитический метод	0.10	—
218	65688.18	333835.21	Аналитический метод	0.10	—
219	65693.66	333832.75	Аналитический метод	0.10	—
220	65699.14	333830.26	Аналитический метод	0.10	—
221	65704.60	333827.76	Аналитический метод	0.10	—
222	65710.06	333825.23	Аналитический метод	0.10	—
223	65715.50	333822.68	Аналитический метод	0.10	—
224	65720.93	333820.10	Аналитический метод	0.10	—
225	65726.36	333817.50	Аналитический метод	0.10	—
226	65731.77	333814.88	Аналитический метод	0.10	—
227	65737.17	333812.24	Аналитический метод	0.10	—
228	65742.56	333809.58	Аналитический метод	0.10	—
229	65747.93	333806.89	Аналитический метод	0.10	—
230	65753.30	333804.18	Аналитический метод	0.10	—
231	65758.66	333801.45	Аналитический метод	0.10	—
232	65764.00	333798.69	Аналитический метод	0.10	—
233	65769.33	333795.91	Аналитический метод	0.10	—
234	65774.65	333793.11	Аналитический метод	0.10	—
235	65779.96	333790.29	Аналитический метод	0.10	—
236	65785.26	333787.45	Аналитический метод	0.10	—
237	65790.54	333784.58	Аналитический метод	0.10	—

238	65795.82	333781.70	Аналитический метод	0.10	—
239	65801.08	333778.79	Аналитический метод	0.10	—
240	65806.33	333775.85	Аналитический метод	0.10	—
241	65811.56	333772.90	Аналитический метод	0.10	—
242	65816.79	333769.93	Аналитический метод	0.10	—
243	65822.00	333766.93	Аналитический метод	0.10	—
244	65827.20	333763.91	Аналитический метод	0.10	—
245	65832.38	333760.87	Аналитический метод	0.10	—
246	65837.56	333757.81	Аналитический метод	0.10	—
247	65842.72	333754.72	Аналитический метод	0.10	—
248	65847.87	333751.62	Аналитический метод	0.10	—
249	65853.00	333748.49	Аналитический метод	0.10	—
250	65858.12	333745.34	Аналитический метод	0.10	—
251	65863.23	333742.17	Аналитический метод	0.10	—
252	65868.33	333738.98	Аналитический метод	0.10	—
253	65870.41	333737.66	Аналитический метод	0.10	—
254	65873.41	333735.77	Аналитический метод	0.10	—
255	65878.48	333732.53	Аналитический метод	0.10	—
256	65883.53	333729.28	Аналитический метод	0.10	—
257	65888.57	333726.00	Аналитический метод	0.10	—
258	65893.60	333722.71	Аналитический метод	0.10	—
259	65898.61	333719.39	Аналитический метод	0.10	—
260	65903.61	333716.05	Аналитический метод	0.10	—
261	65908.60	333712.69	Аналитический метод	0.10	—
262	65913.57	333709.31	Аналитический метод	0.10	—
263	65918.53	333705.91	Аналитический метод	0.10	—
264	65923.47	333702.49	Аналитический метод	0.10	—
265	65928.40	333699.05	Аналитический метод	0.10	—
266	65933.32	333695.58	Аналитический метод	0.10	—
267	65938.22	333692.10	Аналитический метод	0.10	—
268	65943.10	333688.60	Аналитический метод	0.10	—
269	65947.97	333685.07	Аналитический метод	0.10	—
270	65952.83	333681.53	Аналитический метод	0.10	—
271	65957.67	333677.96	Аналитический метод	0.10	—
272	65962.50	333674.38	Аналитический метод	0.10	—
273	65967.31	333670.77	Аналитический метод	0.10	—
274	65972.10	333667.15	Аналитический метод	0.10	—
275	65976.89	333663.50	Аналитический метод	0.10	—
276	65981.65	333659.84	Аналитический метод	0.10	—
277	65986.40	333656.16	Аналитический метод	0.10	—
278	65991.14	333652.45	Аналитический метод	0.10	—
279	65995.86	333648.73	Аналитический метод	0.10	—
280	66000.56	333644.98	Аналитический метод	0.10	—
281	66005.25	333641.22	Аналитический метод	0.10	—
282	66009.92	333637.44	Аналитический метод	0.10	—
283	66014.58	333633.63	Аналитический метод	0.10	—
284	66019.22	333629.81	Аналитический метод	0.10	—
285	66023.84	333625.97	Аналитический метод	0.10	—
286	66028.45	333622.11	Аналитический метод	0.10	—
287	66033.04	333618.23	Аналитический метод	0.10	—

288	66037.62	333614.33	Аналитический метод	0.10	—
289	66042.18	333610.41	Аналитический метод	0.10	—
290	66046.72	333606.47	Аналитический метод	0.10	—
291	66051.25	333602.52	Аналитический метод	0.10	—
292	66055.76	333598.54	Аналитический метод	0.10	—
293	66060.26	333594.55	Аналитический метод	0.10	—
294	66064.73	333590.54	Аналитический метод	0.10	—
295	66069.19	333586.51	Аналитический метод	0.10	—
296	66073.64	333582.46	Аналитический метод	0.10	—
297	66078.06	333578.39	Аналитический метод	0.10	—
298	66082.47	333574.30	Аналитический метод	0.10	—
299	66086.86	333570.20	Аналитический метод	0.10	—
300	66091.24	333566.07	Аналитический метод	0.10	—
301	66095.60	333561.93	Аналитический метод	0.10	—
302	66099.94	333557.77	Аналитический метод	0.10	—
303	66100.79	333556.95	Аналитический метод	0.10	—
304	66104.26	333553.59	Аналитический метод	0.10	—
305	66108.57	333549.40	Аналитический метод	0.10	—
306	66112.86	333545.18	Аналитический метод	0.10	—
307	66117.13	333540.95	Аналитический метод	0.10	—
308	66121.38	333536.70	Аналитический метод	0.10	—
309	66125.61	333532.44	Аналитический метод	0.10	—
310	66129.83	333528.15	Аналитический метод	0.10	—
311	66134.03	333523.85	Аналитический метод	0.10	—
312	66138.21	333519.53	Аналитический метод	0.10	—
313	66142.37	333515.19	Аналитический метод	0.10	—
314	66146.52	333510.84	Аналитический метод	0.10	—
315	66150.65	333506.47	Аналитический метод	0.10	—
316	66154.76	333502.08	Аналитический метод	0.10	—
317	66158.85	333497.67	Аналитический метод	0.10	—
318	66162.92	333493.25	Аналитический метод	0.10	—
319	66166.97	333488.81	Аналитический метод	0.10	—
320	66171.01	333484.35	Аналитический метод	0.10	—
321	66175.02	333479.88	Аналитический метод	0.10	—
322	66179.02	333475.38	Аналитический метод	0.10	—
323	66183.00	333470.88	Аналитический метод	0.10	—
324	66186.96	333466.35	Аналитический метод	0.10	—
325	66190.90	333461.81	Аналитический метод	0.10	—
326	66194.82	333457.26	Аналитический метод	0.10	—
327	66198.72	333452.68	Аналитический метод	0.10	—
328	66202.61	333448.09	Аналитический метод	0.10	—
329	66206.47	333443.49	Аналитический метод	0.10	—
330	66210.31	333438.87	Аналитический метод	0.10	—
331	66214.14	333434.23	Аналитический метод	0.10	—
332	66217.95	333429.58	Аналитический метод	0.10	—
333	66221.73	333424.91	Аналитический метод	0.10	—
334	66225.50	333420.22	Аналитический метод	0.10	—
335	66229.25	333415.52	Аналитический метод	0.10	—
336	66232.98	333410.80	Аналитический метод	0.10	—
337	66236.69	333406.07	Аналитический метод	0.10	—

338	66240.37	333401.32	Аналитический метод	0.10	—
339	66244.04	333396.56	Аналитический метод	0.10	—
340	66247.69	333391.78	Аналитический метод	0.10	—
341	66251.32	333386.99	Аналитический метод	0.10	—
342	66254.93	333382.18	Аналитический метод	0.10	—
343	66258.52	333377.36	Аналитический метод	0.10	—
344	66262.09	333372.52	Аналитический метод	0.10	—
345	66265.63	333367.67	Аналитический метод	0.10	—
346	66269.16	333362.80	Аналитический метод	0.10	—
347	66272.67	333357.91	Аналитический метод	0.10	—
348	66276.16	333353.02	Аналитический метод	0.10	—
349	66279.62	333348.11	Аналитический метод	0.10	—
350	66283.07	333343.18	Аналитический метод	0.10	—
351	66286.50	333338.24	Аналитический метод	0.10	—
352	66289.90	333333.28	Аналитический метод	0.10	—
353	66293.28	333328.31	Аналитический метод	0.10	—
354	66296.65	333323.33	Аналитический метод	0.10	—
355	66299.99	333318.33	Аналитический метод	0.10	—
356	66303.31	333313.32	Аналитический метод	0.10	—
357	66306.61	333308.30	Аналитический метод	0.10	—
358	66309.89	333303.26	Аналитический метод	0.10	—
359	66313.15	333298.21	Аналитический метод	0.10	—
360	66316.39	333293.14	Аналитический метод	0.10	—
361	66319.60	333288.06	Аналитический метод	0.10	—
362	66322.80	333282.97	Аналитический метод	0.10	—
363	66325.97	333277.86	Аналитический метод	0.10	—
364	66329.13	333272.74	Аналитический метод	0.10	—
365	66332.26	333267.61	Аналитический метод	0.10	—
366	66335.37	333262.47	Аналитический метод	0.10	—
367	66338.45	333257.31	Аналитический метод	0.10	—
368	66341.52	333252.14	Аналитический метод	0.10	—
369	66344.57	333246.95	Аналитический метод	0.10	—
370	66347.59	333241.76	Аналитический метод	0.10	—
371	66350.59	333236.55	Аналитический метод	0.10	—
372	66353.57	333231.33	Аналитический метод	0.10	—
373	66356.53	333226.09	Аналитический метод	0.10	—
374	66359.46	333220.84	Аналитический метод	0.10	—
375	66362.38	333215.59	Аналитический метод	0.10	—
376	66365.27	333210.32	Аналитический метод	0.10	—
377	66368.14	333205.03	Аналитический метод	0.10	—
378	66370.99	333199.74	Аналитический метод	0.10	—
379	66373.81	333194.43	Аналитический метод	0.10	—
380	66376.62	333189.11	Аналитический метод	0.10	—
381	66379.40	333183.78	Аналитический метод	0.10	—
382	66382.16	333178.44	Аналитический метод	0.10	—
383	66384.90	333173.09	Аналитический метод	0.10	—
384	66387.61	333167.72	Аналитический метод	0.10	—
385	66390.30	333162.35	Аналитический метод	0.10	—
386	66392.97	333156.96	Аналитический метод	0.10	—
387	66395.62	333151.56	Аналитический метод	0.10	—

388	66398.24	333146.16	Аналитический метод	0.10	—
389	66400.84	333140.74	Аналитический метод	0.10	—
390	66403.42	333135.30	Аналитический метод	0.10	—
391	66405.98	333129.86	Аналитический метод	0.10	—
392	66408.51	333124.41	Аналитический метод	0.10	—
393	66411.02	333118.95	Аналитический метод	0.10	—
394	66413.51	333113.48	Аналитический метод	0.10	—
395	66415.98	333107.99	Аналитический метод	0.10	—
396	66418.42	333102.50	Аналитический метод	0.10	—
397	66420.84	333096.99	Аналитический метод	0.10	—
398	66423.24	333091.48	Аналитический метод	0.10	—
399	66425.61	333085.96	Аналитический метод	0.10	—
400	66427.96	333080.42	Аналитический метод	0.10	—
401	66430.29	333074.88	Аналитический метод	0.10	—
402	66432.59	333069.33	Аналитический метод	0.10	—
403	66434.87	333063.76	Аналитический метод	0.10	—
404	66437.13	333058.19	Аналитический метод	0.10	—
405	66439.36	333052.61	Аналитический метод	0.10	—
406	66441.57	333047.02	Аналитический метод	0.10	—
407	66443.76	333041.42	Аналитический метод	0.10	—
408	66445.93	333035.81	Аналитический метод	0.10	—
409	66448.07	333030.19	Аналитический метод	0.10	—
410	66450.18	333024.57	Аналитический метод	0.10	—
411	66452.28	333018.93	Аналитический метод	0.10	—
412	66454.35	333013.29	Аналитический метод	0.10	—
413	66456.39	333007.63	Аналитический метод	0.10	—
414	66458.42	333001.97	Аналитический метод	0.10	—
415	66460.42	332996.30	Аналитический метод	0.10	—
416	66462.39	332990.62	Аналитический метод	0.10	—
417	66464.34	332984.94	Аналитический метод	0.10	—
418	66466.27	332979.24	Аналитический метод	0.10	—
419	66468.18	332973.54	Аналитический метод	0.10	—
420	66470.06	332967.83	Аналитический метод	0.10	—
421	66471.91	332962.11	Аналитический метод	0.10	—
422	66473.74	332956.39	Аналитический метод	0.10	—
423	66475.55	332950.65	Аналитический метод	0.10	—
424	66477.34	332944.91	Аналитический метод	0.10	—
425	66479.10	332939.16	Аналитический метод	0.10	—
426	66480.84	332933.41	Аналитический метод	0.10	—
427	66482.55	332927.64	Аналитический метод	0.10	—
428	66484.24	332921.87	Аналитический метод	0.10	—
429	66485.90	332916.10	Аналитический метод	0.10	—
430	66487.54	332910.31	Аналитический метод	0.10	—
431	66489.16	332904.52	Аналитический метод	0.10	—
432	66490.75	332898.73	Аналитический метод	0.10	—
433	66492.32	332892.92	Аналитический метод	0.10	—
434	66493.86	332887.11	Аналитический метод	0.10	—
435	66495.38	332881.29	Аналитический метод	0.10	—
436	66496.88	332875.47	Аналитический метод	0.10	—
437	66498.35	332869.64	Аналитический метод	0.10	—

438	66499.79	332863.81	Аналитический метод	0.10	—
439	66501.22	332857.96	Аналитический метод	0.10	—
440	66502.61	332852.12	Аналитический метод	0.10	—
441	66503.99	332846.26	Аналитический метод	0.10	—
442	66505.33	332840.41	Аналитический метод	0.10	—
443	66506.66	332834.54	Аналитический метод	0.10	—
444	66507.96	332828.67	Аналитический метод	0.10	—
445	66509.23	332822.80	Аналитический метод	0.10	—
446	66510.48	332816.92	Аналитический метод	0.10	—
447	66511.71	332811.03	Аналитический метод	0.10	—
448	66512.85	332805.46	Аналитический метод	0.10	—
449	66514.18	332798.78	Аналитический метод	0.10	—
450	66515.49	332792.09	Аналитический метод	0.10	—
451	66516.77	332785.42	Аналитический метод	0.10	—
452	66518.02	332778.75	Аналитический метод	0.10	—
453	66519.25	332772.09	Аналитический метод	0.10	—
454	66520.46	332765.44	Аналитический метод	0.10	—
455	66521.64	332758.80	Аналитический метод	0.10	—
456	66522.81	332752.17	Аналитический метод	0.10	—
457	66523.97	332745.55	Аналитический метод	0.10	—
458	66525.16	332738.67	Аналитический метод	0.10	—
459	66526.33	332731.79	Аналитический метод	0.10	—
460	66527.50	332724.93	Аналитический метод	0.10	—
461	66528.66	332718.09	Аналитический метод	0.10	—
462	66529.82	332711.25	Аналитический метод	0.10	—
463	66531.99	332698.44	Аналитический метод	0.10	—
464	66535.56	332677.35	Аналитический метод	0.10	—
465	66536.16	332673.79	Аналитический метод	0.10	—
466	66538.89	332657.63	Аналитический метод	0.10	—
467	66540.33	332649.14	Аналитический метод	0.10	—
468	66542.23	332637.91	Аналитический метод	0.10	—
469	66545.56	332618.19	Аналитический метод	0.10	—
470	66548.90	332598.47	Аналитический метод	0.10	—
471	66552.23	332578.75	Аналитический метод	0.10	—
472	66558.91	332539.31	Аналитический метод	0.10	—
473	66562.24	332519.59	Аналитический метод	0.10	—
474	66565.58	332499.87	Аналитический метод	0.10	—
475	66568.91	332480.15	Аналитический метод	0.10	—
476	66572.25	332460.43	Аналитический метод	0.10	—
477	66575.58	332440.71	Аналитический метод	0.10	—
478	66582.26	332401.27	Аналитический метод	0.10	—
479	66585.59	332381.55	Аналитический метод	0.10	—
480	66588.93	332361.83	Аналитический метод	0.10	—
481	66592.26	332342.11	Аналитический метод	0.10	—
482	66595.60	332322.39	Аналитический метод	0.10	—
483	66598.93	332302.67	Аналитический метод	0.10	—
484	66602.27	332282.95	Аналитический метод	0.10	—
485	66605.61	332263.23	Аналитический метод	0.10	—
486	66608.94	332243.51	Аналитический метод	0.10	—
487	66612.28	332223.79	Аналитический метод	0.10	—

488	66615.61	332204.07	Аналитический метод	0.10	—
489	66618.95	332184.35	Аналитический метод	0.10	—
490	66622.28	332164.63	Аналитический метод	0.10	—
491	66623.37	332158.21	Аналитический метод	0.10	—
492	66625.66	332145.12	Аналитический метод	0.10	—
493	66629.12	332125.59	Аналитический метод	0.10	—
494	66632.70	332106.22	Аналитический метод	0.10	—
495	66636.46	332087.03	Аналитический метод	0.10	—
496	66640.49	332068.04	Аналитический метод	0.10	—
497	66644.88	332049.16	Аналитический метод	0.10	—
498	66646.38	332043.12	Аналитический метод	0.10	—
499	66649.59	332030.61	Аналитический метод	0.10	—
500	66654.75	332012.11	Аналитический метод	0.10	—
501	66660.35	331993.80	Аналитический метод	0.10	—
502	66666.40	331975.63	Аналитический метод	0.10	—
503	66672.91	331957.63	Аналитический метод	0.10	—
504	66679.87	331939.79	Аналитический метод	0.10	—
505	66687.27	331922.13	Аналитический метод	0.10	—
506	66695.11	331904.66	Аналитический метод	0.10	—
507	66703.38	331887.39	Аналитический метод	0.10	—
508	66712.09	331870.34	Аналитический метод	0.10	—
509	66721.25	331853.44	Аналитический метод	0.10	—
510	66730.78	331836.65	Аналитический метод	0.10	—
511	66740.69	331820.01	Аналитический метод	0.10	—
512	66750.94	331803.42	Аналитический метод	0.10	—
513	66761.48	331786.84	Аналитический метод	0.10	—
514	66772.24	331770.22	Аналитический метод	0.10	—
515	66783.13	331753.53	Аналитический метод	0.10	—
516	66788.67	331745.16	Аналитический метод	0.10	—
517	66794.44	331736.43	Аналитический метод	0.10	—
518	66799.74	331727.55	Аналитический метод	0.10	—
519	66823.54	331693.08	Аналитический метод	0.10	—
520	66831.49	331681.04	Аналитический метод	0.10	—
521	66830.58	331680.44	Аналитический метод	0.10	—
522	66832.18	331678.02	Аналитический метод	0.10	—
523	66843.21	331661.34	Аналитический метод	0.10	—
524	66854.24	331644.66	Аналитический метод	0.10	—
525	66865.27	331627.97	Аналитический метод	0.10	—
526	66876.31	331611.29	Аналитический метод	0.10	—
527	66882.08	331602.56	Аналитический метод	0.10	—
528	66887.66	331593.20	Аналитический метод	0.10	—
529	66897.91	331576.00	Аналитический метод	0.10	—
530	66901.49	331570.01	Аналитический метод	0.10	—
531	66906.88	331573.22	Аналитический метод	0.10	—
532	66926.94	331542.12	Аналитический метод	0.10	—
533	66985.72	331457.39	Аналитический метод	0.10	—
534	66998.25	331441.48	Аналитический метод	0.10	—
535	67001.28	331432.62	Аналитический метод	0.10	—
536	67018.70	331403.76	Аналитический метод	0.10	—
537	67025.45	331392.27	Аналитический метод	0.10	—

538	67016.97	331387.05	Аналитический метод	0.10	—
539	67018.77	331384.32	Аналитический метод	0.10	—
540	67002.39	331373.43	Аналитический метод	0.10	—
541	66973.06	331353.94	Аналитический метод	0.10	—
542	66966.30	331349.45	Аналитический метод	0.10	—
543	66959.19	331344.73	Аналитический метод	0.10	—
544	66934.17	331327.84	Аналитический метод	0.10	—
545	66925.97	331322.30	Аналитический метод	0.10	—
546	66932.30	331330.65	Аналитический метод	0.10	—
547	66948.46	331351.97	Аналитический метод	0.10	—
548	66948.74	331353.42	Аналитический метод	0.10	—
549	66877.31	331458.86	Аналитический метод	0.10	—
550	66761.12	331634.53	Аналитический метод	0.10	—
551	66760.19	331633.91	Аналитический метод	0.10	—
552	66737.62	331668.01	Аналитический метод	0.10	—
553	66732.74	331674.65	Аналитический метод	0.10	—
554	66730.01	331678.37	Аналитический метод	0.10	—
555	66717.20	331695.81	Аналитический метод	0.10	—
556	66719.73	331694.52	Аналитический метод	0.10	—
557	66688.97	331736.83	Аналитический метод	0.10	—
558	66654.02	331789.72	Аналитический метод	0.10	—
559	66644.30	331803.11	Аналитический метод	0.10	—
560	66624.00	331833.63	Аналитический метод	0.10	—
561	66619.11	331837.34	Аналитический метод	0.10	—
562	66592.21	331850.68	Аналитический метод	0.10	—
563	66591.11	331852.38	Аналитический метод	0.10	—
564	66544.26	331875.75	Аналитический метод	0.10	—
565	66542.38	331876.48	Аналитический метод	0.10	—
566	66540.47	331876.85	Аналитический метод	0.10	—
567	66538.58	331876.89	Аналитический метод	0.10	—
568	66536.70	331876.59	Аналитический метод	0.10	—
569	66534.74	331875.90	Аналитический метод	0.10	—
570	66533.12	331874.98	Аналитический метод	0.10	—
571	66459.01	331824.08	Аналитический метод	0.10	—
572	66455.66	331821.93	Аналитический метод	0.10	—
573	66450.16	331819.01	Аналитический метод	0.10	—
574	66444.39	331816.66	Аналитический метод	0.10	—
575	66438.42	331814.90	Аналитический метод	0.10	—
576	66432.30	331813.75	Аналитический метод	0.10	—
577	66426.09	331813.22	Аналитический метод	0.10	—
578	66422.98	331813.19	Аналитический метод	0.10	—
579	66419.87	331813.31	Аналитический метод	0.10	—
580	66416.77	331813.59	Аналитический метод	0.10	—
581	66413.68	331814.03	Аналитический метод	0.10	—
582	66407.60	331815.36	Аналитический метод	0.10	—
583	66401.68	331817.30	Аналитический метод	0.10	—
584	66398.80	331818.49	Аналитический метод	0.10	—
585	66395.99	331819.82	Аналитический метод	0.10	—
586	66393.24	331821.29	Аналитический метод	0.10	—
587	66390.58	331822.90	Аналитический метод	0.10	—

588	66385.50	331826.51	Аналитический метод	0.10	—
589	66380.81	331830.61	Аналитический метод	0.10	—
590	66376.56	331835.15	Аналитический метод	0.10	—
591	66372.78	331840.10	Аналитический метод	0.10	—
592	66371.09	331842.71	Аналитический метод	0.10	—
593	66369.52	331845.41	Аналитический метод	0.10	—
594	66368.10	331848.18	Аналитический метод	0.10	—
595	66366.66	331851.36	Аналитический метод	0.10	—
596	66310.98	332002.08	Аналитический метод	0.10	—
597	66308.18	332007.91	Аналитический метод	0.10	—
598	66108.74	332304.13	Аналитический метод	0.10	—
599	66106.09	332302.37	Аналитический метод	0.10	—
600	66023.92	332423.15	Аналитический метод	0.10	—
601	66006.63	332473.75	Аналитический метод	0.10	—
602	66026.98	332503.82	Аналитический метод	0.10	—
603	66088.44	332545.61	Аналитический метод	0.10	—
604	66091.52	332557.55	Аналитический метод	0.10	—
605	66089.31	332587.27	Аналитический метод	0.10	—
606	66086.37	332626.63	Аналитический метод	0.10	—
607	66087.76	332627.50	Аналитический метод	0.10	—
608	66077.19	332642.67	Аналитический метод	0.10	—
609	66073.81	332647.50	Аналитический метод	0.10	—
610	66030.15	332716.24	Аналитический метод	0.10	—
611	65746.90	333116.90	Аналитический метод	0.10	—
612	65737.45	333130.26	Аналитический метод	0.10	—
613	65698.96	333185.10	Аналитический метод	0.10	—
614	65640.34	333263.46	Аналитический метод	0.10	—
615	65637.48	333267.64	Аналитический метод	0.10	—
616	65633.61	333273.29	Аналитический метод	0.10	—
617	65629.66	333279.06	Аналитический метод	0.10	—
618	65621.76	333290.56	Аналитический метод	0.10	—
619	65617.81	333296.29	Аналитический метод	0.10	—
620	65613.85	333302.00	Аналитический метод	0.10	—
621	65609.89	333307.70	Аналитический метод	0.10	—
622	65605.92	333313.39	Аналитический метод	0.10	—
623	65601.94	333319.05	Аналитический метод	0.10	—
624	65597.95	333324.70	Аналитический метод	0.10	—
625	65593.95	333330.32	Аналитический метод	0.10	—
626	65589.94	333335.93	Аналитический метод	0.10	—
627	65585.91	333341.51	Аналитический метод	0.10	—
628	65581.82	333347.13	Аналитический метод	0.10	—
629	65578.25	333351.98	Аналитический метод	0.10	—
630	65574.67	333356.83	Аналитический метод	0.10	—
631	65571.07	333361.66	Аналитический метод	0.10	—
632	65567.45	333366.48	Аналитический метод	0.10	—
633	65563.82	333371.28	Аналитический метод	0.10	—
634	65560.16	333376.07	Аналитический метод	0.10	—
635	65556.49	333380.85	Аналитический метод	0.10	—
636	65552.81	333385.62	Аналитический метод	0.10	—
637	65549.10	333390.37	Аналитический метод	0.10	—

638	65545.38	333395.10	Аналитический метод	0.10	—
639	65541.64	333399.83	Аналитический метод	0.10	—
640	65537.88	333404.54	Аналитический метод	0.10	—
641	65534.11	333409.24	Аналитический метод	0.10	—
642	65530.32	333413.92	Аналитический метод	0.10	—
643	65526.51	333418.59	Аналитический метод	0.10	—
644	65522.69	333423.24	Аналитический метод	0.10	—
645	65518.85	333427.89	Аналитический метод	0.10	—
646	65514.99	333432.51	Аналитический метод	0.10	—
647	65511.11	333437.13	Аналитический метод	0.10	—
648	65507.22	333441.73	Аналитический метод	0.10	—
649	65503.31	333446.31	Аналитический метод	0.10	—
650	65499.39	333450.88	Аналитический метод	0.10	—
651	65495.44	333455.44	Аналитический метод	0.10	—
652	65491.49	333459.98	Аналитический метод	0.10	—
653	65487.51	333464.51	Аналитический метод	0.10	—
654	65483.52	333469.02	Аналитический метод	0.10	—
655	65479.51	333473.52	Аналитический метод	0.10	—
656	65475.49	333478.00	Аналитический метод	0.10	—
657	65471.45	333482.47	Аналитический метод	0.10	—
658	65467.39	333486.93	Аналитический метод	0.10	—
659	65463.32	333491.37	Аналитический метод	0.10	—
660	65459.23	333495.79	Аналитический метод	0.10	—
661	65455.12	333500.20	Аналитический метод	0.10	—
662	65454.48	333500.84	Аналитический метод	0.10	—
663	65453.06	333502.40	Аналитический метод	0.10	—
664	65446.87	333508.98	Аналитический метод	0.10	—
665	65442.71	333513.34	Аналитический метод	0.10	—
666	65438.54	333517.69	Аналитический метод	0.10	—
667	65434.36	333522.03	Аналитический метод	0.10	—
668	65430.16	333526.35	Аналитический метод	0.10	—
669	65425.94	333530.65	Аналитический метод	0.10	—
670	65421.71	333534.94	Аналитический метод	0.10	—
671	65417.46	333539.22	Аналитический метод	0.10	—
672	65413.20	333543.47	Аналитический метод	0.10	—
673	65408.92	333547.72	Аналитический метод	0.10	—
674	65404.63	333551.94	Аналитический метод	0.10	—
675	65400.32	333556.15	Аналитический метод	0.10	—
676	65396.00	333560.35	Аналитический метод	0.10	—
677	65391.66	333564.53	Аналитический метод	0.10	—
678	65387.30	333568.69	Аналитический метод	0.10	—
679	65382.93	333572.84	Аналитический метод	0.10	—
680	65378.55	333576.97	Аналитический метод	0.10	—
681	65374.15	333581.09	Аналитический метод	0.10	—
682	65369.73	333585.19	Аналитический метод	0.10	—
683	65365.30	333589.27	Аналитический метод	0.10	—
684	65360.86	333593.34	Аналитический метод	0.10	—
685	65356.40	333597.39	Аналитический метод	0.10	—
686	65354.16	333599.41	Аналитический метод	0.10	—
687	65351.93	333601.43	Аналитический метод	0.10	—

688	65349.68	333603.44	Аналитический метод	0.10	—
689	65347.44	333605.45	Аналитический метод	0.10	—
690	65342.93	333609.45	Аналитический метод	0.10	—
691	65338.42	333613.44	Аналитический метод	0.10	—
692	65336.15	333615.42	Аналитический метод	0.10	—
693	65333.88	333617.41	Аналитический метод	0.10	—
694	65329.34	333621.36	Аналитический метод	0.10	—
695	65324.78	333625.30	Аналитический метод	0.10	—
696	65320.20	333629.22	Аналитический метод	0.10	—
697	65315.61	333633.12	Аналитический метод	0.10	—
698	65311.01	333637.01	Аналитический метод	0.10	—
699	65306.39	333640.88	Аналитический метод	0.10	—
700	65301.76	333644.73	Аналитический метод	0.10	—
701	65297.11	333648.57	Аналитический метод	0.10	—
702	65292.45	333652.39	Аналитический метод	0.10	—
703	65287.78	333656.19	Аналитический метод	0.10	—
704	65283.09	333659.98	Аналитический метод	0.10	—
705	65278.39	333663.74	Аналитический метод	0.10	—
706	65273.68	333667.50	Аналитический метод	0.10	—
707	65271.32	333669.36	Аналитический метод	0.10	—
708	65268.95	333671.23	Аналитический метод	0.10	—
709	65268.60	333671.50	Аналитический метод	0.10	—
710	65268.33	333671.65	Аналитический метод	0.10	—
711	65264.21	333674.95	Аналитический метод	0.10	—
712	65259.45	333678.65	Аналитический метод	0.10	—
713	65254.68	333682.33	Аналитический метод	0.10	—
714	65249.90	333685.99	Аналитический метод	0.10	—
715	65245.11	333689.64	Аналитический метод	0.10	—
716	65240.30	333693.27	Аналитический метод	0.10	—
717	65235.47	333696.88	Аналитический метод	0.10	—
718	65230.64	333700.48	Аналитический метод	0.10	—
719	65225.79	333704.06	Аналитический метод	0.10	—
720	65220.93	333707.62	Аналитический метод	0.10	—
721	65216.06	333711.16	Аналитический метод	0.10	—
722	65211.17	333714.68	Аналитический метод	0.10	—
723	65206.27	333718.19	Аналитический метод	0.10	—
724	65201.36	333721.68	Аналитический метод	0.10	—
725	65196.43	333725.15	Аналитический метод	0.10	—
726	65191.50	333728.60	Аналитический метод	0.10	—
727	65186.55	333732.04	Аналитический метод	0.10	—
728	65181.58	333735.45	Аналитический метод	0.10	—
729	65176.61	333738.85	Аналитический метод	0.10	—
730	65171.62	333742.23	Аналитический метод	0.10	—
731	65166.62	333745.59	Аналитический метод	0.10	—
732	65161.61	333748.94	Аналитический метод	0.10	—
733	65156.59	333752.26	Аналитический метод	0.10	—
734	65151.55	333755.57	Аналитический метод	0.10	—
735	65146.50	333758.86	Аналитический метод	0.10	—
736	65141.44	333762.13	Аналитический метод	0.10	—
737	65136.37	333765.39	Аналитический метод	0.10	—


738	65131.29	333768.62	Аналитический метод	0.10	—
739	65126.19	333771.84	Аналитический метод	0.10	—
740	65121.09	333775.03	Аналитический метод	0.10	—
741	65115.97	333778.21	Аналитический метод	0.10	—
742	65110.84	333781.37	Аналитический метод	0.10	—
743	65105.70	333784.51	Аналитический метод	0.10	—
744	65100.54	333787.63	Аналитический метод	0.10	—
745	65095.38	333790.74	Аналитический метод	0.10	—
746	65090.20	333793.82	Аналитический метод	0.10	—
747	65085.02	333796.89	Аналитический метод	0.10	—
748	65079.82	333799.94	Аналитический метод	0.10	—
749	65074.61	333802.96	Аналитический метод	0.10	—
750	65069.39	333805.97	Аналитический метод	0.10	—
751	65064.16	333808.96	Аналитический метод	0.10	—
752	65058.92	333811.93	Аналитический метод	0.10	—
753	65053.67	333814.89	Аналитический метод	0.10	—
754	65048.40	333817.82	Аналитический метод	0.10	—
755	65043.13	333820.73	Аналитический метод	0.10	—
756	65037.85	333823.63	Аналитический метод	0.10	—
757	65032.55	333826.50	Аналитический метод	0.10	—
758	65027.25	333829.36	Аналитический метод	0.10	—
759	65021.93	333832.20	Аналитический метод	0.10	—
760	65016.60	333835.01	Аналитический метод	0.10	—
761	65011.27	333837.81	Аналитический метод	0.10	—
762	65005.92	333840.59	Аналитический метод	0.10	—
763	65000.57	333843.35	Аналитический метод	0.10	—
764	64995.20	333846.09	Аналитический метод	0.10	—
765	64989.82	333848.81	Аналитический метод	0.10	—
766	64984.44	333851.51	Аналитический метод	0.10	—
767	64979.04	333854.19	Аналитический метод	0.10	—
768	64973.64	333856.85	Аналитический метод	0.10	—
769	64968.22	333859.49	Аналитический метод	0.10	—
770	64962.80	333862.11	Аналитический метод	0.10	—
771	64957.36	333864.72	Аналитический метод	0.10	—
772	64951.92	333867.30	Аналитический метод	0.10	—
773	64949.07	333868.64	Аналитический метод	0.10	—
774	64946.47	333869.86	Аналитический метод	0.10	—
775	64941.00	333872.40	Аналитический метод	0.10	—
776	64936.24	333874.60	Аналитический метод	0.10	—
777	64935.53	333874.93	Аналитический метод	0.10	—
778	64930.05	333877.43	Аналитический метод	0.10	—
779	64924.56	333879.91	Аналитический метод	0.10	—
780	64919.06	333882.38	Аналитический метод	0.10	—
781	64913.56	333884.82	Аналитический метод	0.10	—
782	64908.04	333887.24	Аналитический метод	0.10	—
783	64902.51	333889.64	Аналитический метод	0.10	—
784	64896.98	333892.03	Аналитический метод	0.10	—
785	64891.44	333894.39	Аналитический метод	0.10	—
786	64885.89	333896.73	Аналитический метод	0.10	—
787	64880.33	333899.05	Аналитический метод	0.10	—

788	64874.76	333901.36	Аналитический метод	0.10	—
789	64869.18	333903.64	Аналитический метод	0.10	—
790	64863.60	333905.90	Аналитический метод	0.10	—
791	64858.01	333908.14	Аналитический метод	0.10	—
792	64852.41	333910.36	Аналитический метод	0.10	—
793	64846.80	333912.56	Аналитический метод	0.10	—
794	64841.18	333914.74	Аналитический метод	0.10	—
795	64835.55	333916.90	Аналитический метод	0.10	—
796	64829.92	333919.04	Аналитический метод	0.10	—
797	64824.28	333921.16	Аналитический метод	0.10	—
798	64818.63	333923.26	Аналитический метод	0.10	—
799	64812.98	333925.33	Аналитический метод	0.10	—
800	64807.32	333927.39	Аналитический метод	0.10	—
801	64801.64	333929.43	Аналитический метод	0.10	—
802	64795.97	333931.44	Аналитический метод	0.10	—
803	64790.28	333933.44	Аналитический метод	0.10	—
804	64784.59	333935.41	Аналитический метод	0.10	—
805	64778.89	333937.36	Аналитический метод	0.10	—
806	64773.18	333939.30	Аналитический метод	0.10	—
807	64767.47	333941.21	Аналитический метод	0.10	—
808	64761.75	333943.10	Аналитический метод	0.10	—
809	64756.02	333944.97	Аналитический метод	0.10	—
810	64750.29	333946.82	Аналитический метод	0.10	—
811	64744.55	333948.65	Аналитический метод	0.10	—
812	64738.80	333950.46	Аналитический метод	0.10	—
813	64733.04	333952.24	Аналитический метод	0.10	—
814	64727.28	333954.01	Аналитический метод	0.10	—
815	64721.52	333955.75	Аналитический метод	0.10	—
816	64715.74	333957.48	Аналитический метод	0.10	—
817	64709.96	333959.18	Аналитический метод	0.10	—
818	64704.18	333960.86	Аналитический метод	0.10	—
819	64698.39	333962.52	Аналитический метод	0.10	—
820	64692.59	333964.16	Аналитический метод	0.10	—
821	64686.79	333965.78	Аналитический метод	0.10	—
822	64680.98	333967.38	Аналитический метод	0.10	—
823	64675.16	333968.96	Аналитический метод	0.10	—
824	64669.34	333970.51	Аналитический метод	0.10	—
825	64666.13	333971.35	Аналитический метод	0.10	—
826	64664.76	333971.71	Аналитический метод	0.10	—
827	64617.58	333907.61	Аналитический метод	0.10	—
828	64617.08	333906.93	Аналитический метод	0.10	—
829	64594.95	333922.56	Аналитический метод	0.10	—
830	64506.29	333816.62	Аналитический метод	0.10	—
831	64499.46	333807.88	Аналитический метод	0.10	—
832	64499.14	333808.08	Аналитический метод	0.10	—
833	64498.04	333806.76	Аналитический метод	0.10	—
834	64437.66	333844.43	Аналитический метод	0.10	—
835	64432.42	333837.92	Аналитический метод	0.10	—
836	64413.72	333814.70	Аналитический метод	0.10	—
837	64296.97	333660.91	Аналитический метод	0.10	—

838	64273.20	333629.60	Аналитический метод	0.10	—
839	64272.48	333630.06	Аналитический метод	0.10	—
840	64256.35	333638.25	Аналитический метод	0.10	—
841	64192.78	333555.67	Аналитический метод	0.10	—
842	64184.60	333545.04	Аналитический метод	0.10	—
843	64170.21	333526.43	Аналитический метод	0.10	—
844	64169.74	333525.84	Аналитический метод	0.10	—
845	64169.50	333525.52	Аналитический метод	0.10	—
846	64169.34	333525.33	Аналитический метод	0.10	—
847	64157.71	333510.50	Аналитический метод	0.10	—
848	64145.18	333494.73	Аналитический метод	0.10	—
849	64132.69	333479.07	Аналитический метод	0.10	—
850	64114.26	333456.97	Аналитический метод	0.10	—
851	64115.07	333456.23	Аналитический метод	0.10	—
852	64089.89	333447.77	Аналитический метод	0.10	—
853	64091.16	333443.97	Аналитический метод	0.10	—
854	64117.39	333452.79	Аналитический метод	0.10	—
855	64171.33	333519.77	Аналитический метод	0.10	—
856	64224.58	333588.75	Аналитический метод	0.10	—
857	64256.96	333630.91	Аналитический метод	0.10	—
858	64272.60	333621.05	Аналитический метод	0.10	—
859	64276.40	333627.20	Аналитический метод	0.10	—
860	64300.50	333658.94	Аналитический метод	0.10	—
861	64416.87	333812.23	Аналитический метод	0.10	—
862	64435.84	333835.80	Аналитический метод	0.10	—
863	64438.55	333839.16	Аналитический метод	0.10	—
864	64498.87	333801.53	Аналитический метод	0.10	—
865	64595.65	333917.17	Аналитический метод	0.10	—
866	64617.98	333901.40	Аналитический метод	0.10	—
867	64620.82	333905.26	Аналитический метод	0.10	—
868	64665.62	333966.24	Аналитический метод	0.10	—
869	64750.67	333941.01	Аналитический метод	0.10	—
870	64912.45	333879.77	Аналитический метод	0.10	—
871	64930.18	333870.82	Аналитический метод	0.10	—
872	64932.88	333869.46	Аналитический метод	0.10	—
1	64945.45	333863.11	Аналитический метод	0.10	—

Схема расположения границ публичного сервитута

Обзорная схема

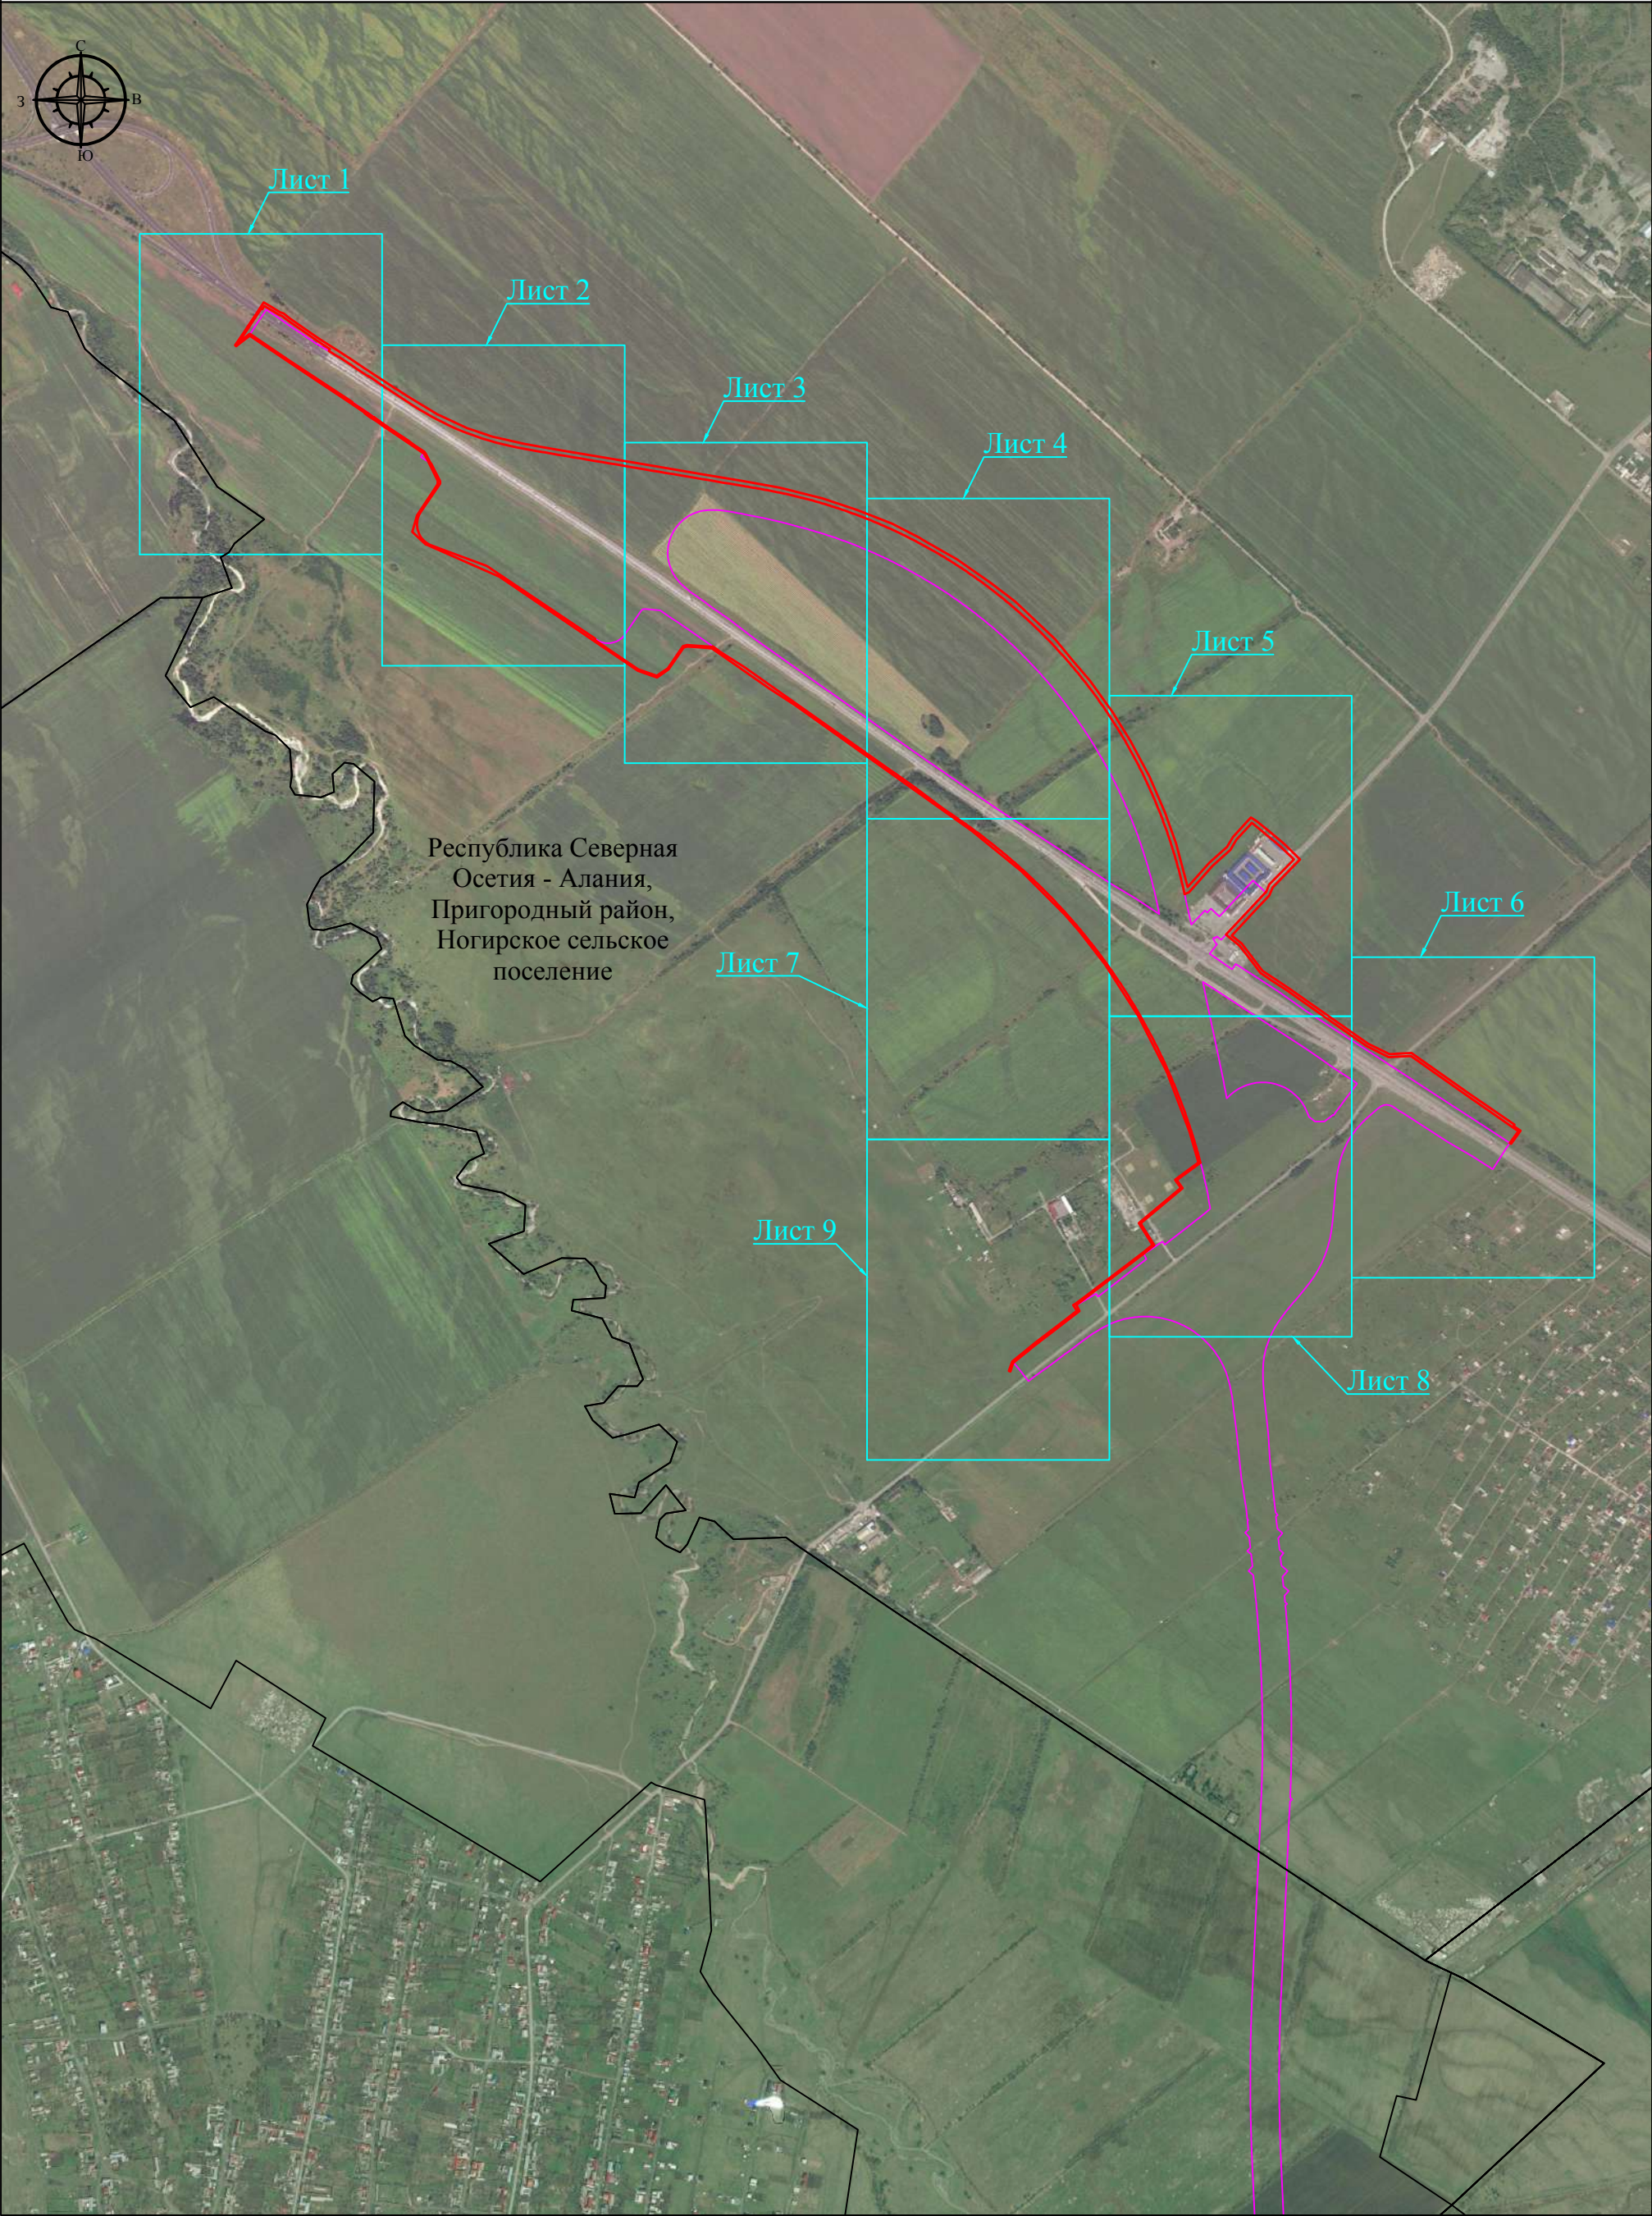


Масштаб 1:17000

Используемые условные знаки и обозначения:

- граница публичного сервитута
 - проектируемая граница полосы отвода объекта «Строительство автомобильной дороги Р-217 «Кавказ» автомобильная дорога М-4 «Дон» - Владикавказ - Грозный - Махачкала - граница с Азербайджанской Республикой «Обход г. Владикавказ»
 - граница административно - территориальных образований
 - наименования административно - территориальных образований
 - граница и номер листа
- Республика Северная Осетия - Алания
- Лист 1

Схема расположения границ публичного сервитута

Лист 1

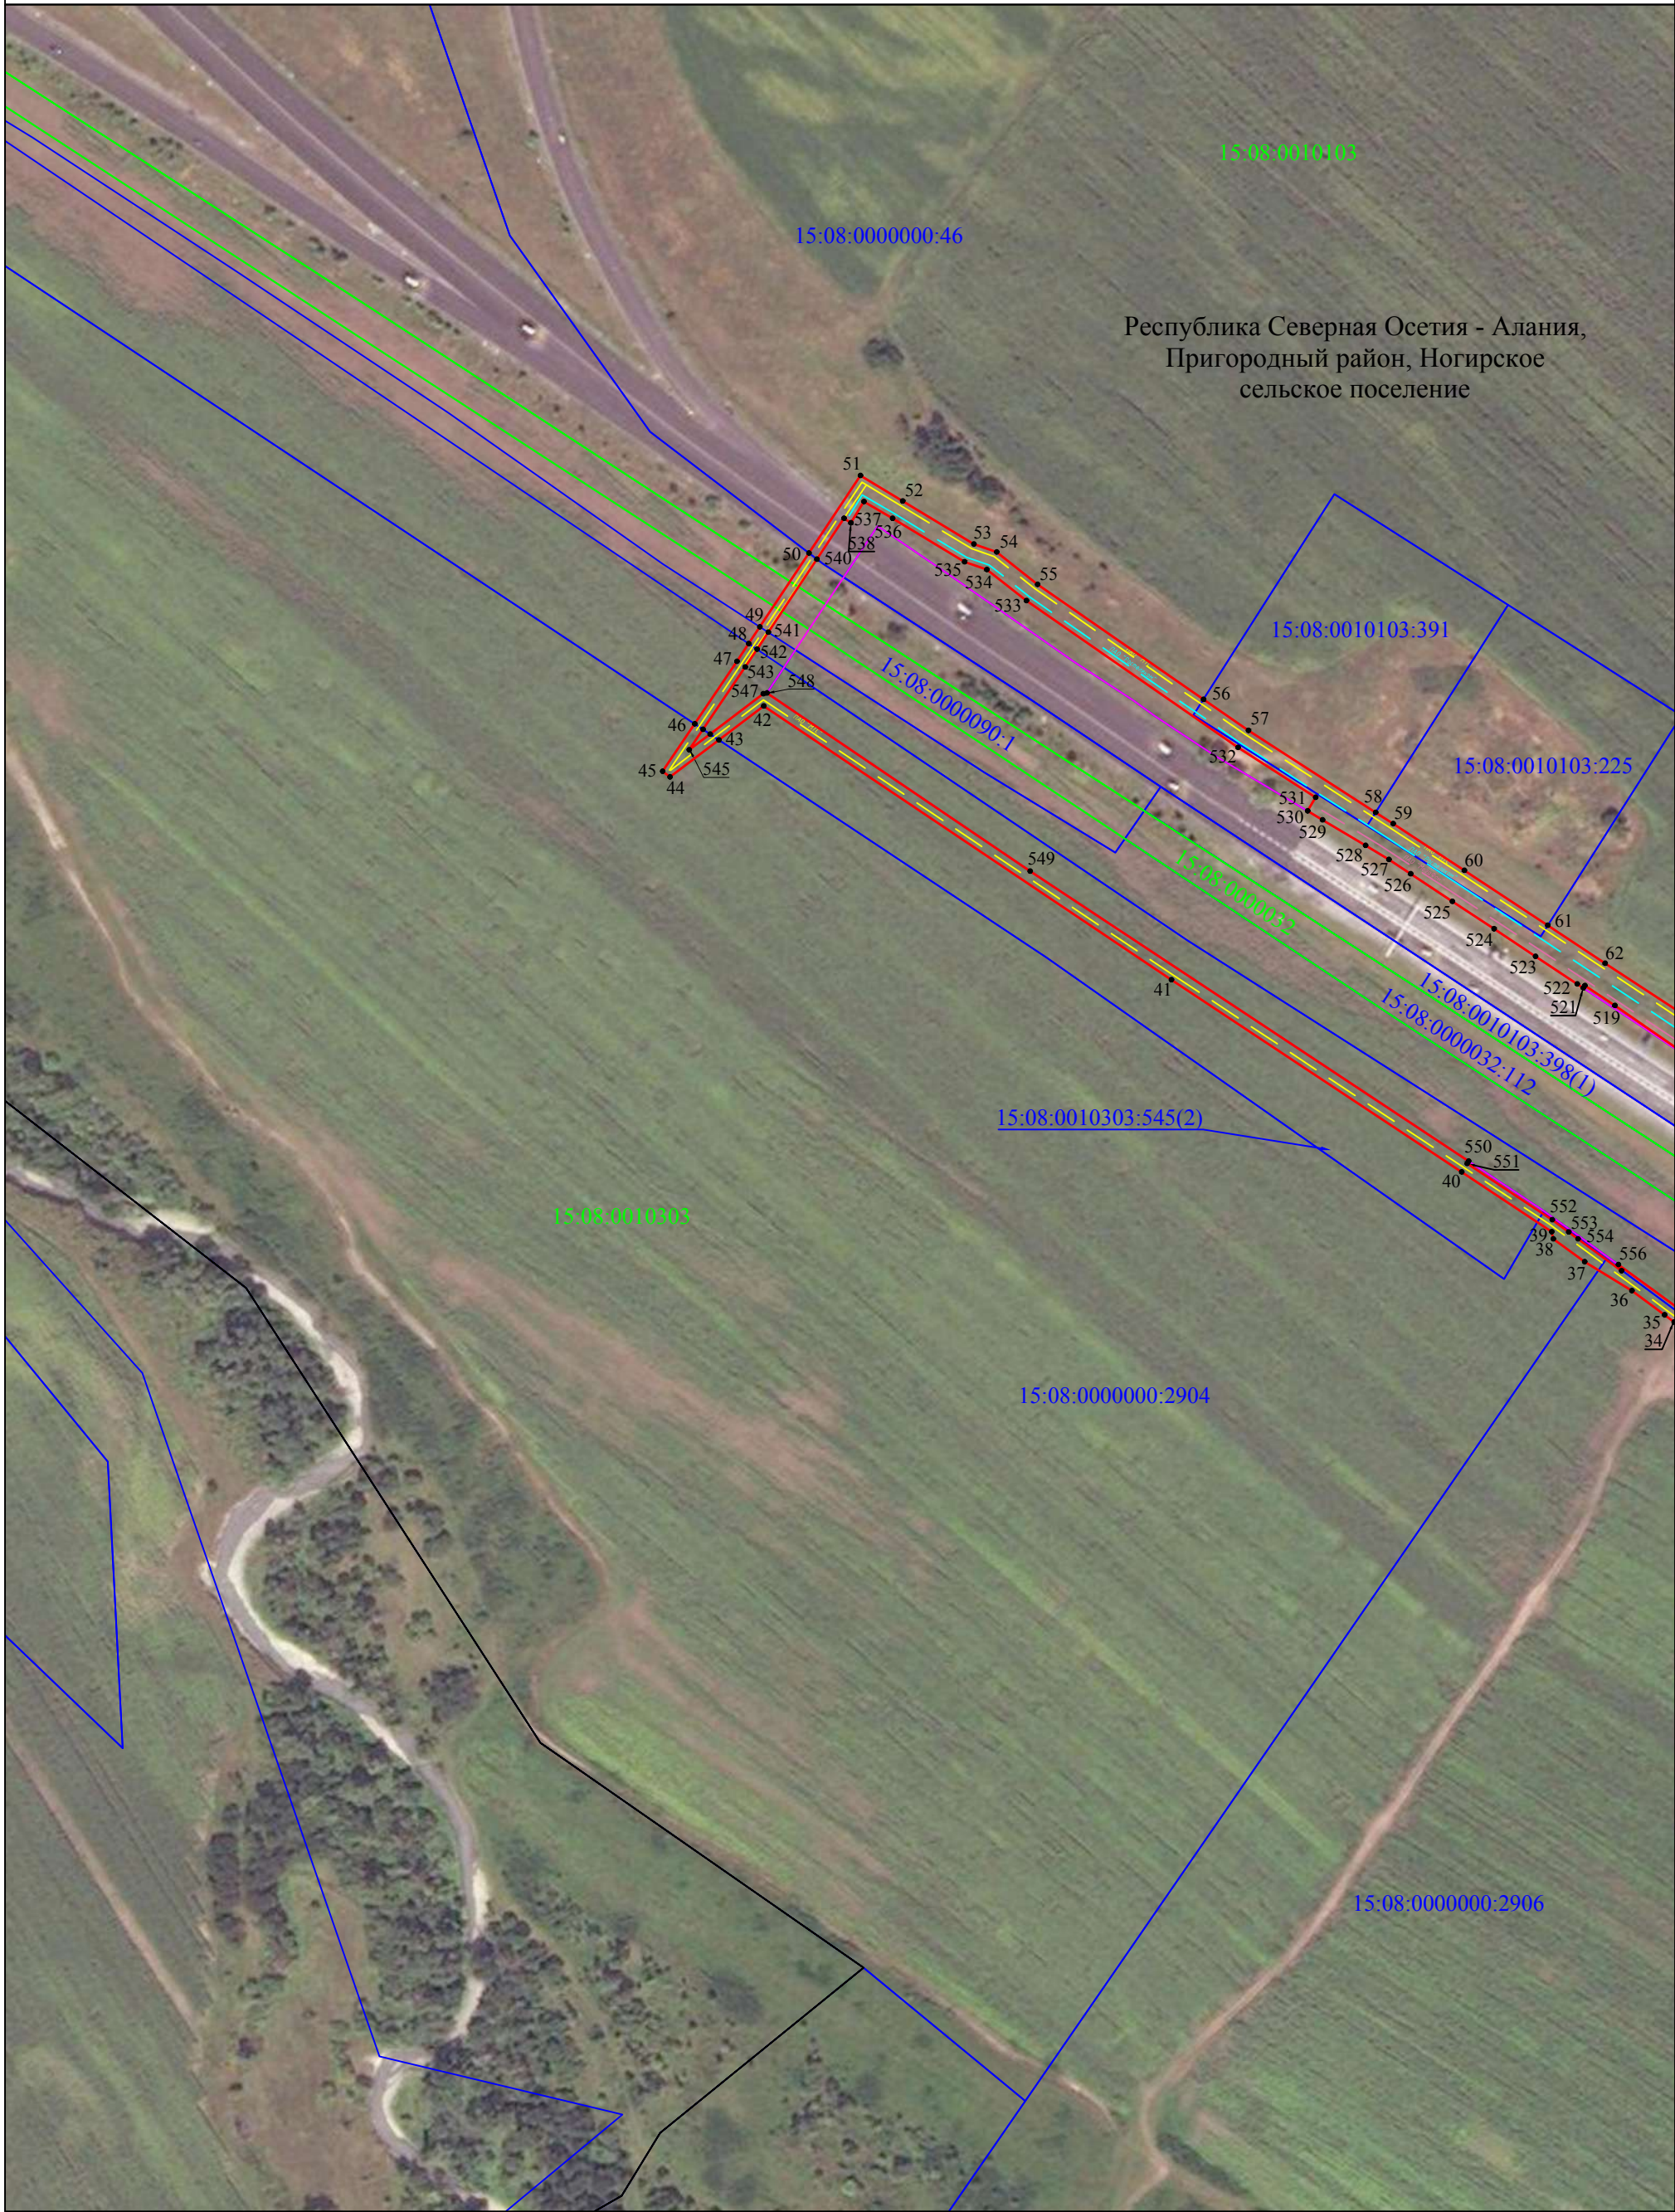

Используемые условные знаки и обозначения:


- граница публичного сервитута
- проектируемая граница полосы отвода объекта «Строительство автомобильной дороги Р-217 «Кавказ» автомобильная дорога М-4 «Дон» - Владикавказ - Грозный - Махачкала - граница с Азербайджанской Республикой «Обход г. Владикавказ»
- проектное местоположение инженерного сооружения
- граница кадастрового квартала
- граница земельного участка, учтенного в ЕГРН
- граница административно - территориальных образований
- наименования административно - территориальных образований
- кадастровый номер кадастрового квартала
- кадастровый номер земельного участка
- обозначение характерной точки границы публичного сервитута

Республика Северная Осетия - Алания
15:08:0010103
15:08:0000090:1
• 1

Масштаб 1:2500

Схема расположения границ публичного сервитута

Лист 2

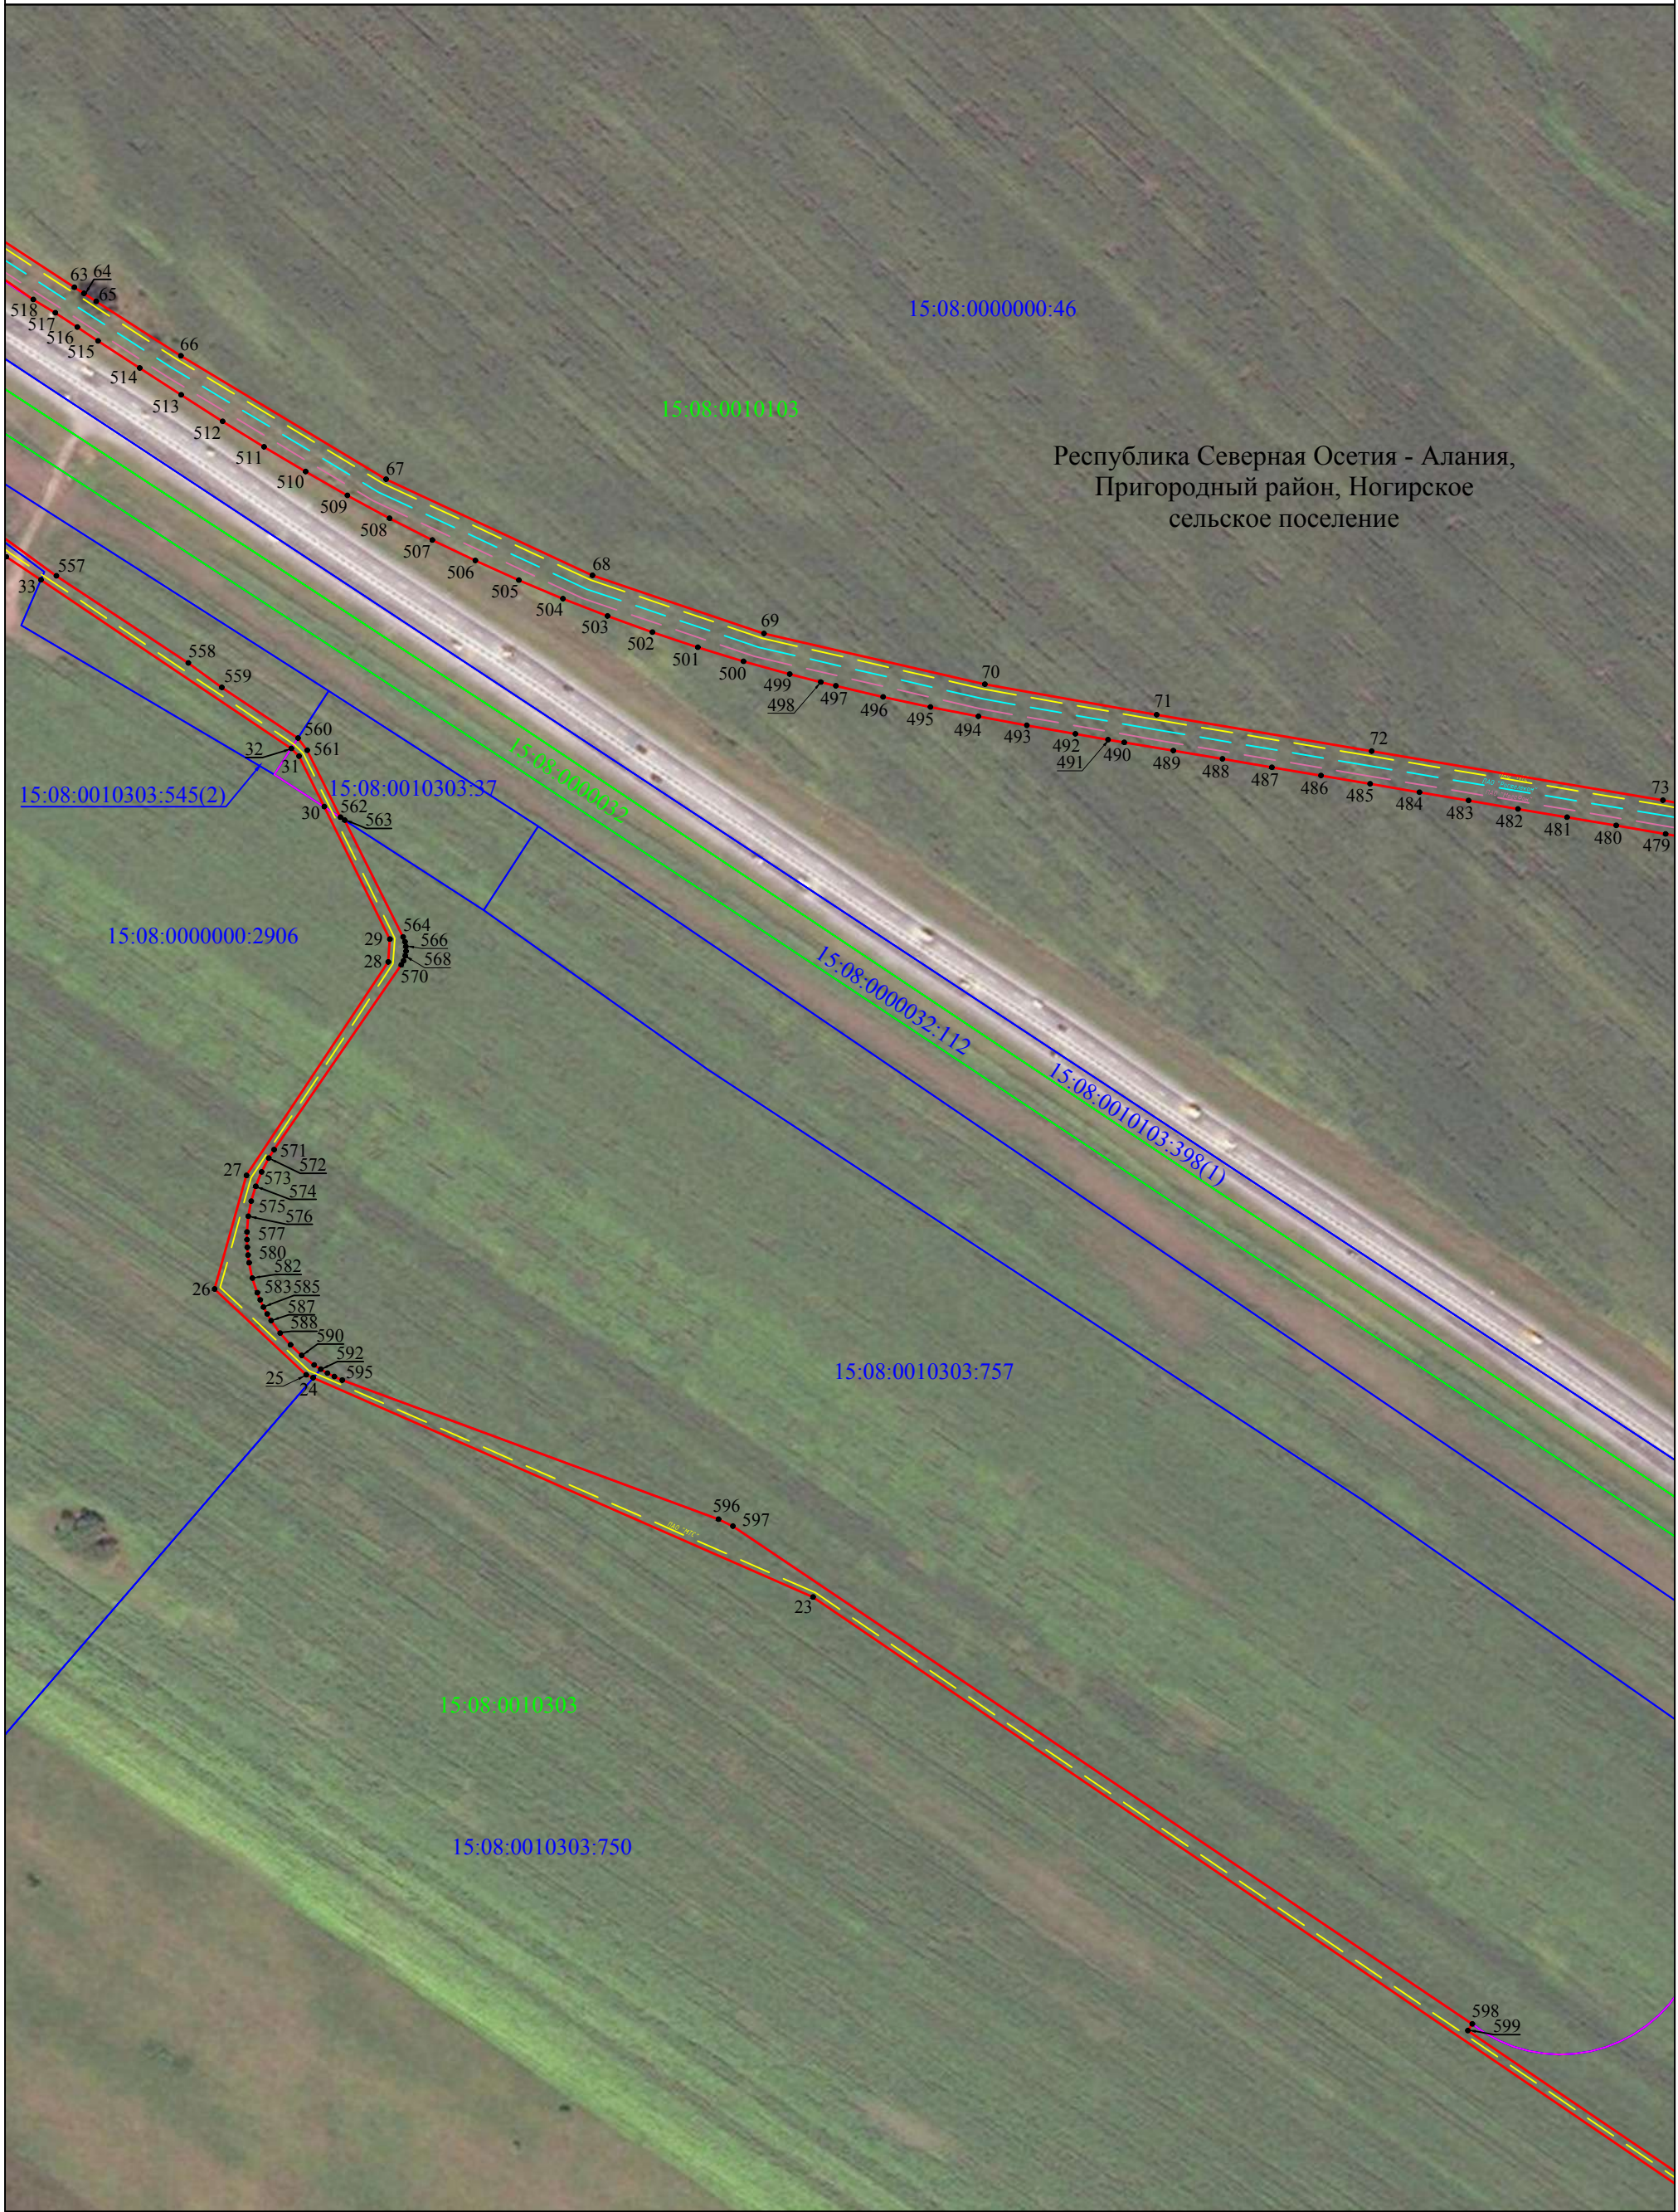

Используемые условные знаки и обозначения:


- граница публичного сервитута
- проектируемая граница полосы отвода объекта «Строительство автомобильной дороги Р-217 «Кавказ» автомобильная дорога М-4 «Дон» - Владикавказ - Грозный - Махачкала - граница с Азербайджанской Республикой «Обход г. Владикавказ»
- проектное местоположение инженерного сооружения
- граница кадастрового квартала
- граница земельного участка, учтенного в ЕГРН
- граница административно - территориальных образований
- наименования административно - территориальных образований
- кадастровый номер кадастрового квартала
- кадастровый номер земельного участка
- обозначение характерной точки границы публичного сервитута

Республика Северная Осетия - Алания
15:08:0010103
15:08:0000090:1
• 1

Масштаб 1:2500

Схема расположения границ публичного сервитута

Лист 3

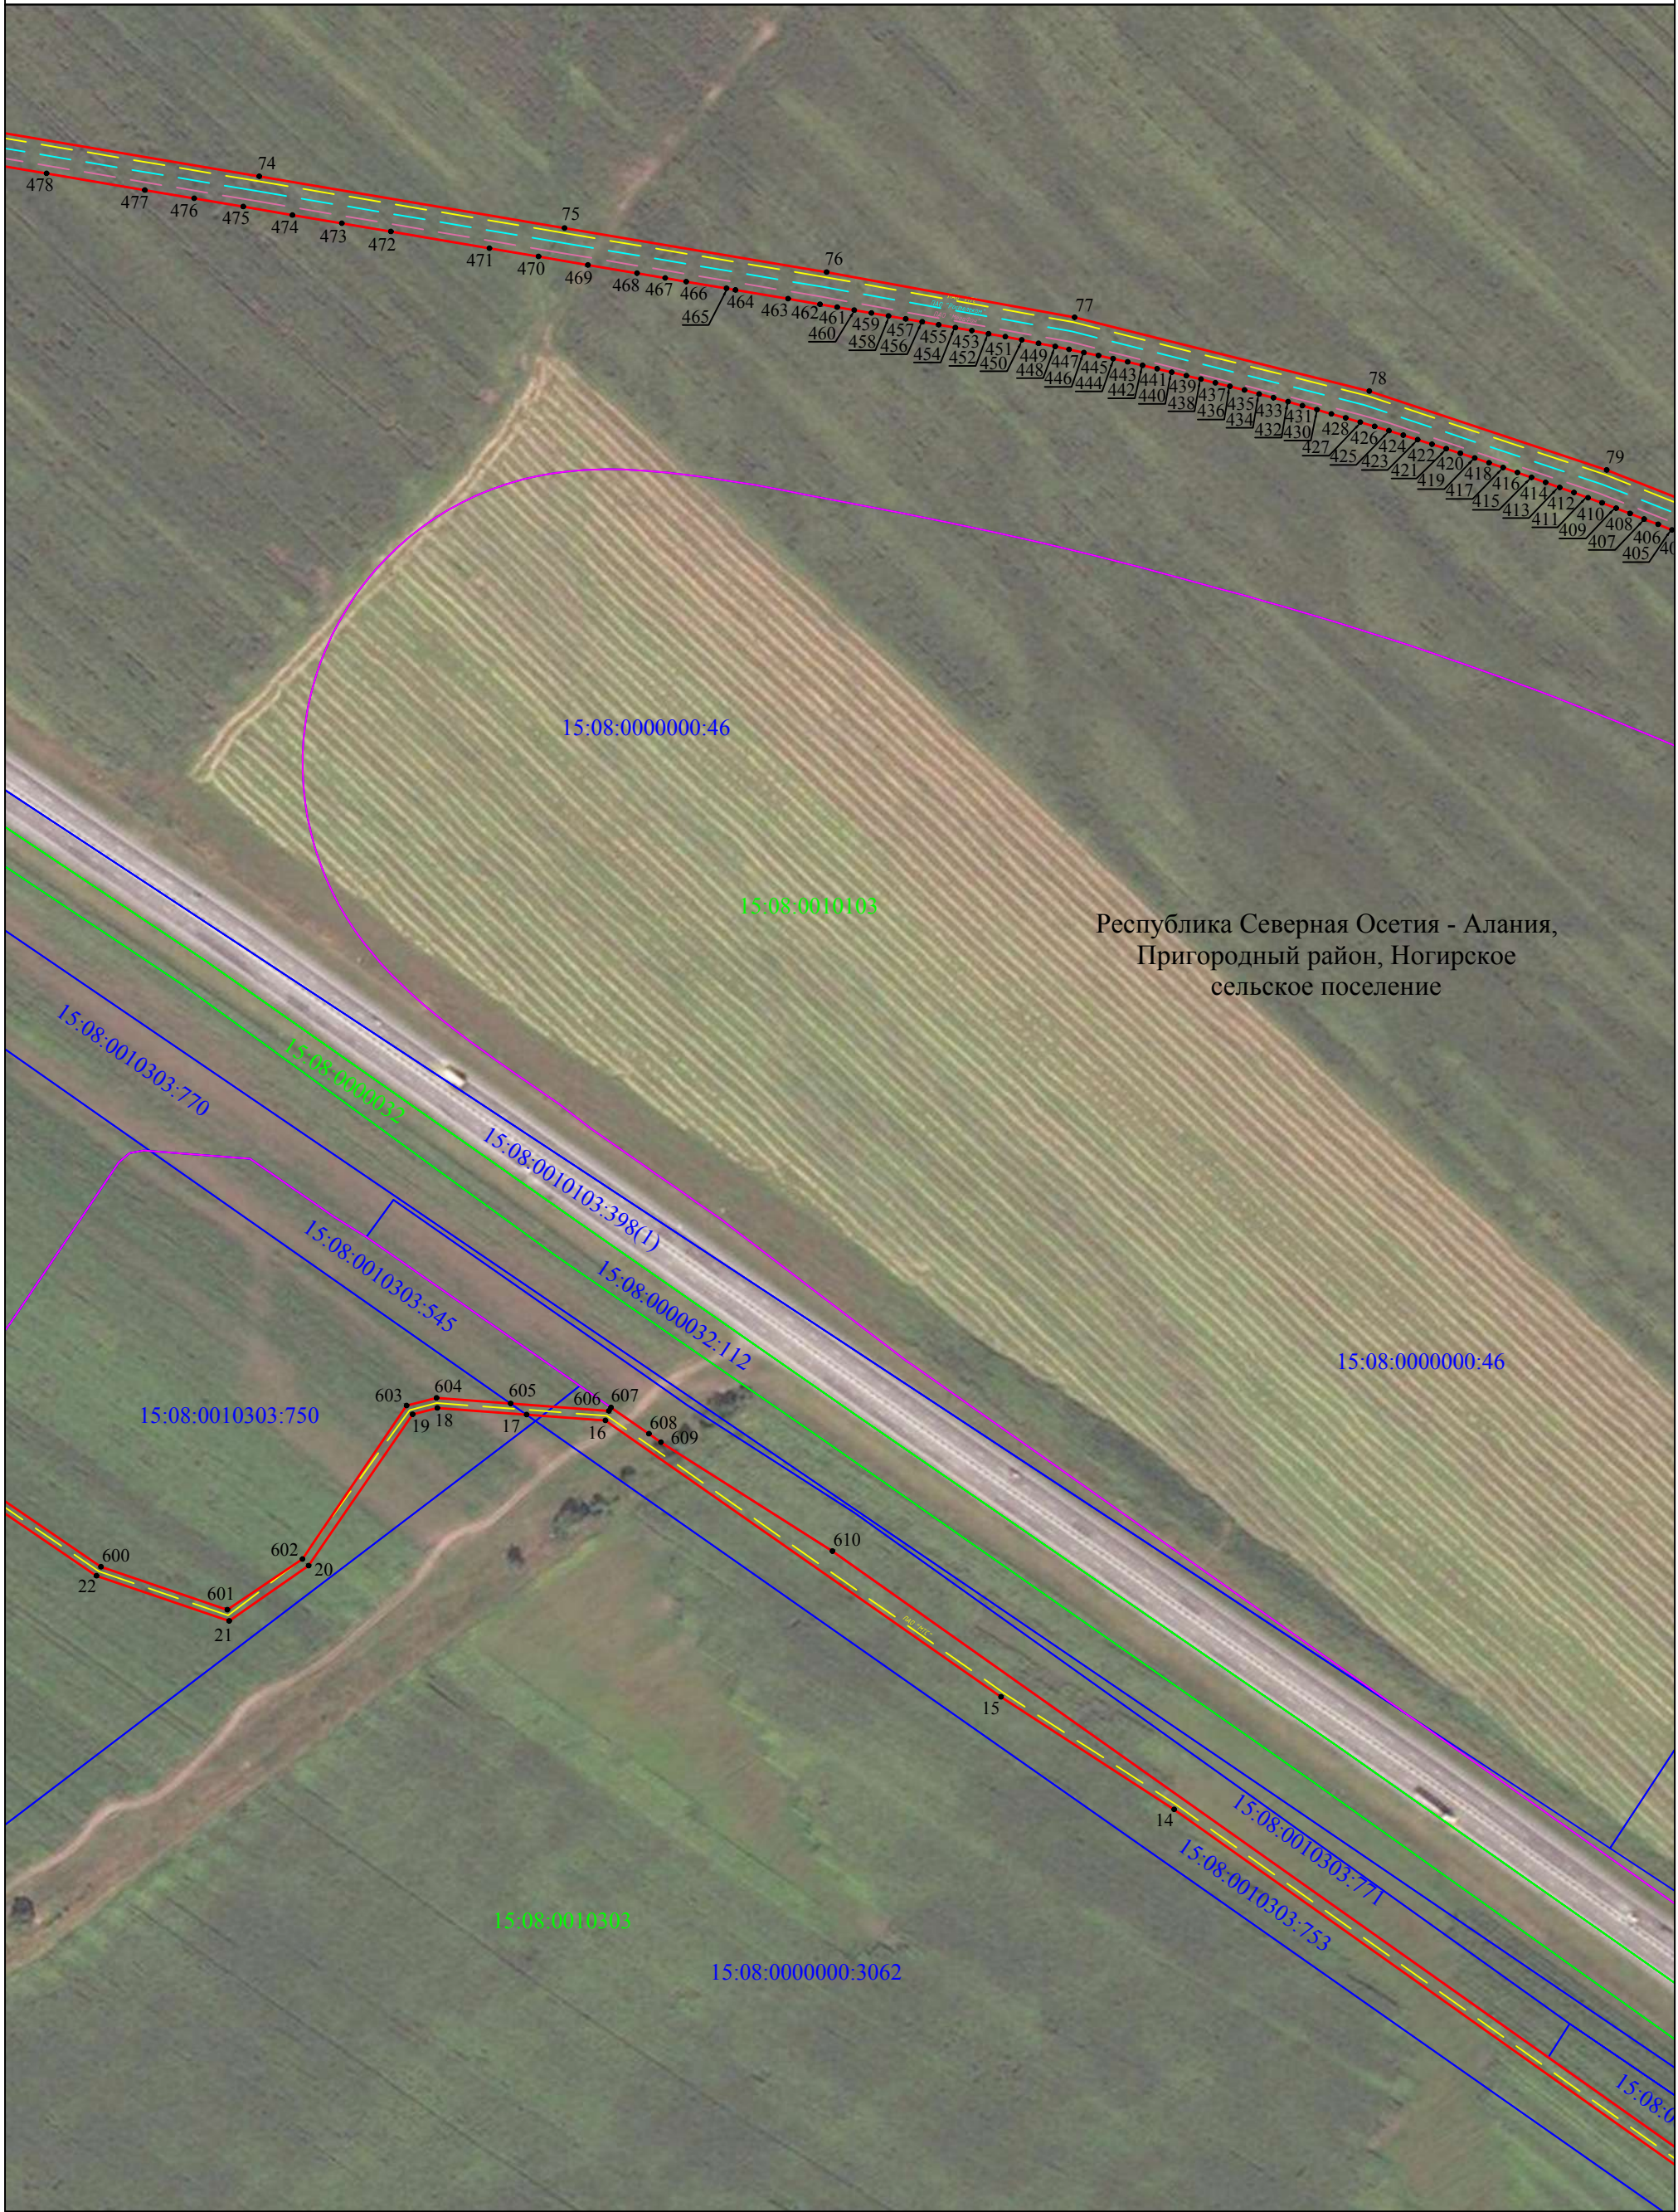

Республика Северная Осетия - Алания,
Пригородный район, Ногирское
сельское поселение

Масштаб 1:2500

Используемые условные знаки и обозначения:

- граница публичного сервитута
- проектируемая граница полосы отвода объекта «Строительство автомобильной дороги Р-217 «Кавказ» автомобильная дорога М-4 «Дон» - Владикавказ - Грозный - Махачкала - граница с Азербайджанской Республикой «Обход г. Владикавказ»
- проектное местоположение инженерного сооружения
- граница кадастрового квартала
- граница земельного участка, учтенного в ЕГРН
- граница административно - территориальных образований
- наименования административно - территориальных образований
- кадастровый номер кадастрового квартала
- кадастровый номер земельного участка
- обозначение характерной точки границы публичного сервитута

Республика Северная Осетия - Алания
15:08:0010103
15:08:0000090:1
• 1

Схема расположения границ публичного сервитута

Лист 4



Республика Северная Осетия - Алания,
Пригородный район, Ногирское
сельское поселение

Республика Северная Осетия - Алания
15:08:0010103
15:08:0000090:1
• 1

Используемые условные знаки и обозначения:

- граница публичного сервитута
- проектируемая граница полосы отвода объекта «Строительство автомобильной дороги Р-217 «Кавказ» автомобильная дорога М-4 «Дон» - Владикавказ - Грозный - Махачкала - граница с Азербайджанской Республикой «Обход г. Владикавказ»
- проектное местоположение инженерного сооружения
- граница кадастрового квартала
- граница земельного участка, учтенного в ЕГРН
- граница административно - территориальных образований
- наименования административно - территориальных образований
- кадастровый номер кадастрового квартала
- кадастровый номер земельного участка
- обозначение характерной точки границы публичного сервитута

Масштаб 1:2500

Схема расположения границ публичного сервитута

Лист 5



Республика Северная Осетия - Алания,
Пригородный район, Ногирское
сельское поселение

Используемые условные знаки и обозначения:

- граница публичного сервитута
- проектируемая граница полосы отвода объекта «Строительство автомобильной дороги Р-217 «Кавказ» автомобильная дорога М-4 «Дон» - Владикавказ - Грозный - Махачкала - граница с Азербайджанской Республикой «Обход г. Владикавказ»
- проектное местоположение инженерного сооружения
- граница кадастрового квартала
- граница земельного участка, учтенного в ЕГРН
- граница административно - территориальных образований
- наименования административно - территориальных образований
- кадастровый номер кадастрового квартала
- кадастровый номер земельного участка
- обозначение характерной точки границы публичного сервитута

Республика Северная Осетия - Алания
15:08:0010103
15:08:0000090:1
• 1

Масштаб 1:2500

Схема расположения границ публичного сервитута

Лист 6



Республика Северная Осетия - Алания,
Пригородный район, Ногирское
сельское поселение

Используемые условные знаки и обозначения:

Масштаб 1:2500

- граница публичного сервитута
- проектируемая граница полосы отвода объекта «Строительство автомобильной дороги Р-217 «Кавказ» автомобильная дорога М-4 «Дон» - Владикавказ - Грозный - Махачкала - граница с Азербайджанской Республикой «Обход г. Владикавказ»
- проектное местоположение инженерного сооружения
- граница кадастрового квартала
- граница земельного участка, учтенного в ЕГРН
- граница административно - территориальных образований
- наименования административно - территориальных образований
- кадастровый номер кадастрового квартала
- кадастровый номер земельного участка
- обозначение характерной точки границы публичного сервитута

Республика Северная Осетия - Алания
15:08:0010103
15:08:0000090:1
• 1

Схема расположения границ публичного сервитута

Лист 7



Республика Северная Осетия - Алания,
Пригородный район, Ногирское
сельское поселение

15:08:0010303

15:08:0000000:3062

15:08:0010303:547

15:08:0000000:2911

Используемые условные знаки и обозначения:


- граница публичного сервитута
- проектируемая граница полосы отвода объекта «Строительство автомобильной дороги Р-217 «Кавказ» автомобильная дорога М-4 «Дон» - Владикавказ - Грозный - Махачкала - граница с Азербайджанской Республикой «Обход г. Владикавказ»
- проектное местоположение инженерного сооружения
- граница кадастрового квартала
- граница земельного участка, учтенного в ЕГРН
- граница административно - территориальных образований
- наименования административно - территориальных образований
- кадастровый номер кадастрового квартала
- кадастровый номер земельного участка
- обозначение характерной точки границы публичного сервитута

Республика Северная Осетия - Алания
15:08:0010103
15:08:0000090:1
• 1

Масштаб 1:2500

Схема расположения границ публичного сервитута

Лист 8

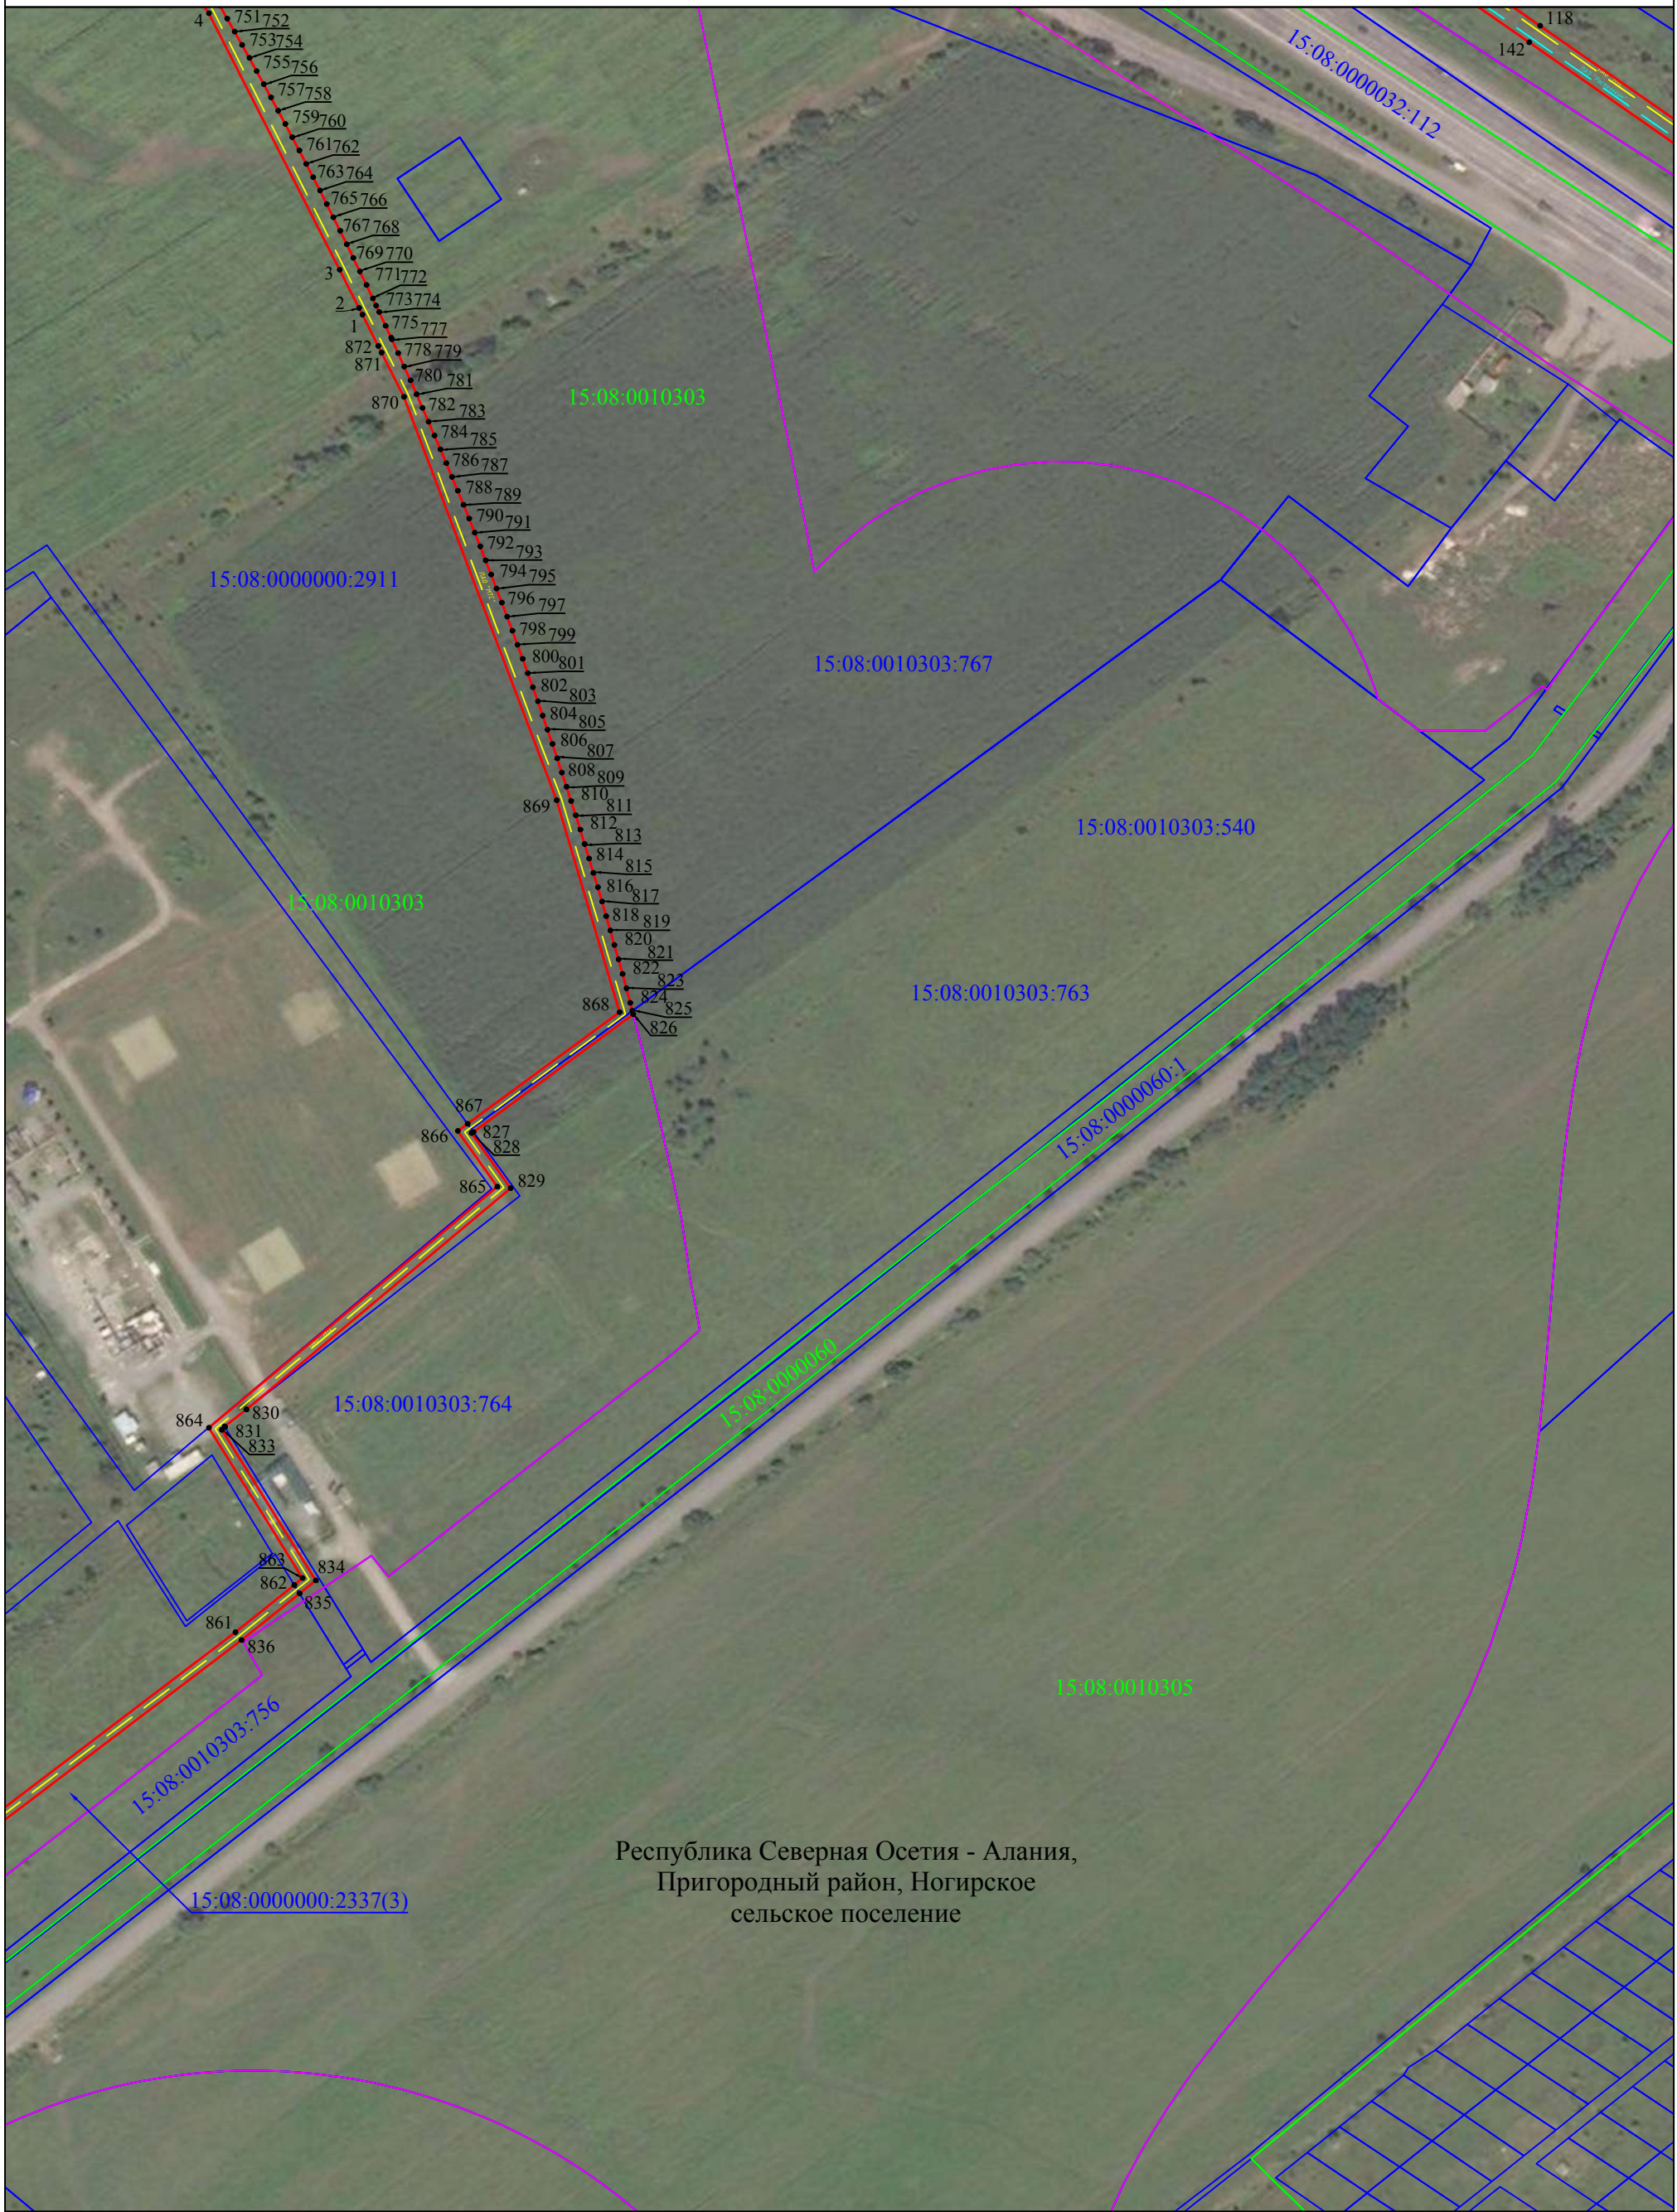

Республика Северная Осетия - Алания,
Пригородный район, Ногирское
сельское поселение

Используемые условные знаки и обозначения:

- граница публичного сервитута
- проектируемая граница полосы отвода объекта «Строительство автомобильной дороги Р-217 «Кавказ» автомобильная дорога М-4 «Дон» - Владикавказ - Грозный - Махачкала - граница с Азербайджанской Республикой «Обход г. Владикавказ»
- проектное местоположение инженерного сооружения
- граница кадастрового квартала
- граница земельного участка, учтенного в ЕГРН
- граница административно - территориальных образований
- наименования административно - территориальных образований
- кадастровый номер кадастрового квартала
- кадастровый номер земельного участка
- обозначение характерной точки границы публичного сервитута

Республика Северная Осетия - Алания
15:08:0010103
15:08:0000090:1
• 1

Масштаб 1:2500

Схема расположения границ публичного сервитута

Лист 9



Используемые условные знаки и обозначения:

Масштаб 1:2500

- граница публичного сервитута
- проектируемая граница полосы отвода объекта «Строительство автомобильной дороги Р-217 «Кавказ» автомобильная дорога М-4 «Дон» - Владикавказ - Грозный - Махачкала - граница с Азербайджанской Республикой «Обход г. Владикавказ»
- проектное местоположение инженерного сооружения
- граница кадастрового квартала
- граница земельного участка, учтенного в ЕГРН
- граница административно - территориальных образований
- наименования административно - территориальных образований
- кадастровый номер кадастрового квартала
- кадастровый номер земельного участка
- обозначение характерной точки границы публичного сервитута

Республика Северная Осетия - Алания
15:08:0010103
15:08:0000090:1
• 1



**ФЕДЕРАЛЬНОЕ КАЗЕННОЕ
УЧРЕЖДЕНИЕ
«УПРАВЛЕНИЕ ФЕДЕРАЛЬНЫХ
АВТОМОБИЛЬНЫХ ДОРОГ
«КАВКАЗ»
ФЕДЕРАЛЬНОГО ДОРОЖНОГО
АГЕНТСТВА»
(ФКУ Упрдор «Кавказ»)**

Кузнечная ул., д.10, Ставропольский край,
г. Пятигорск, 357519
Телефон (8793) 30-35-45, факс (8793) 30-35-46
E-mail: skad@kmv.ru, <https://kavkaz.rosavtodor.ru>

Федеральное дорожное агентство
(Росавтодор)

№ 07/6924 от 12.10.2021

Ходатайство об установлении публичного сервитута		
1	Федеральное дорожное агентство (наименование органа, принимающего решение об установлении публичного сервитута)	
2	Сведения о лице, представившем ходатайство об установлении публичного сервитута (далее – заявитель):	
2.1	Полное наименование	Федеральное казённое учреждение «Управление Федеральных автомобильных дорог «Кавказ» Федерального Дорожного Агентства»
2.2	Сокращенное наименование	ФКУ Упрдор «Кавказ»
2.3	Организационно-правовая форма	Федеральное казенное учреждение
2.4	Почтовый адрес (индекс, субъект Российской Федерации, населенный пункт, улица, дом)	357500, Ставропольский край, г. Пятигорск, ул. Кузнечная 10
2.5	Фактический адрес (индекс, субъект Российской Федерации, населенный пункт, улица, дом)	357500, Ставропольский край, г. Пятигорск, ул. Кузнечная 10
2.6	Адрес электронной почты	skad@kmv.ru
2.7	ОГРН	1022601610680
2.8	ИНН	2632041647
3	Сведения о представителе заявителя:	
3.1	Фамилия	Гулаков
	Имя	Виталий
	Отчество (при наличии)	Викторович
3.2	Адрес электронной почты	skad@kmv.ru
3.3	Телефон	7 (8793) 30-35-45
3.4	Наименование и реквизиты документа, подтверждающего полномочия представителя заявителя	Приказ Федерального дорожного агентства от 23.09.2021 №951/К «О назначении Гулаков В.В. исполняющим обязанности начальника»
4	Прошу установить публичный сервитут в отношении земель и (или) земельного(ых) участка(ов) в целях (указываются цели, предусмотренные статьей 39.37 Земельного кодекса Российской Федерации или статьей 3.6 Федерального закона от 25 октября 2001 г. № 137-ФЗ «О введении в действие Земельного кодекса Российской Федерации»): размещение объектов электросетевого хозяйства, тепловых сетей, водопроводных сетей, сетей водоотведения, линий и сооружений связи, линейных объектов системы газоснабжения,	

	нефтепроводов и нефтепродуктопроводов, их неотъемлемых технологических частей, если указанные объекты являются объектами федерального, регионального или местного значения, либо необходимы для организации электро-, газо-, тепло-, водоснабжения населения и водоотведения, подключения (технологического присоединения) к сетям инженерно-технического обеспечения, либо переносятся в связи с изъятием земельных участков, на которых они ранее располагались, для государственных или муниципальных нужд
5	Испрашиваемый срок публичного сервитута <u>10 лет</u>
6	Срок, в течение которого в соответствии с расчетом заявителя использование земельного участка (его части) и (или) расположенного на нем объекта недвижимости в соответствии с их разрешенным использованием будет в соответствии с подпунктом 4 пункта 1 статьи 39.41 Земельного кодекса Российской Федерации невозможно или существенно затруднено (при возникновении таких обстоятельств) <u>до 2 месяцев</u>
7	Обоснование необходимости установления публичного сервитута: Схема территориального планирования Российской Федерации в области федерального транспорта, утвержденная распоряжением Правительства Российской Федерации от 19.03.2013 № 384-р; Распоряжение Федерального дорожного агентства (Росавтодор) «Об утверждении документации по планировке территории объекта «Строительство и реконструкция участков автомобильной дороги Р-217 «Кавказ» автомобильная дорога М-4 «Дон» - Владикавказ – Грозный – Махачкала – граница с Азербайджанской Республикой. Строительство автомобильной дороги Р-217 «Кавказ» автомобильная дорога М-4 «Дон» – Владикавказ – Грозный – Махачкала – граница с Азербайджанской Республикой «Обход г. Владикавказ» на участке км 10+500 – км 25+150 (II и III очереди), Республика Северная Осетия-Алания» от 25.12.2019 № 4492-р; Распоряжение Федерального дорожного агентства (Росавтодор) «О внесении изменений в документацию по планировке территории объекта «Строительство и реконструкция участков автомобильной дороги Р – 217 «Кавказ» автомобильная дорога М-4 «Дон» - Владикавказ – Грозный – Махачкала – граница с Азербайджанской Республикой. Строительство автомобильной дороги Р-217 «Кавказ» автомобильная дорога М-4 «Дон» - Владикавказ – Грозный – Махачкала – граница с Азербайджанской республикой «Обход г. Владикавказ» на участке км 10+500 – км 25+150 (II и III очереди), Республика Северная Осетия – Алания», утвержденную распоряжением Федерального дорожного агентства от 25 декабря 2019 г. № 4492-р» от 29.06.2021 № 2409-р; Распоряжение Федерального дорожного агентства (Росавтодор) «Об изъятии для нужд Российской Федерации земельных участков и объектов недвижимого имущества в целях обеспечения реализации проекта «Строительство и реконструкция участков автомобильной дороги Р – 217 «Кавказ» автомобильная дорога М-4 «Дон» - Владикавказ – Грозный – Махачкала – граница с Азербайджанской Республикой. Строительство автомобильной дороги Р-217 «Кавказ» автомобильная дорога М-4 «Дон» - Владикавказ – Грозный – Махачкала – граница с Азербайджанской республикой «Обход г. Владикавказ» на участке км 10+500 – км 25+150 (II и III очереди), Республика Северная Осетия – Алания» от 30.06.2021 № 2422-р; Распоряжение Федерального дорожного агентства (Росавтодор) «Об изъятии для нужд Российской Федерации земельных участков и объектов недвижимого имущества в целях обеспечения реализации проекта «Строительство и реконструкция участков автомобильной дороги Р – 217 «Кавказ» автомобильная дорога М-4 «Дон» - Владикавказ – Грозный – Махачкала – граница с Азербайджанской Республикой. Строительство автомобильной дороги Р-217 «Кавказ» автомобильная дорога М-4 «Дон» - Владикавказ – Грозный – Махачкала – граница с Азербайджанской республикой «Обход г. Владикавказ» на участке км 10+500 – км 25+150 (II и III очереди), Республика Северная Осетия – Алания» от 02.08.2021 № 2787-р.
8	Сведения о правообладателе инженерного сооружения, которое переносится в связи с изъятием земельного участка для государственных или муниципальных нужд в случае, если заявитель не является собственником указанного инженерного сооружения (в данном случае указываются сведения в объеме, предусмотренном пунктом 2 настоящей Формы) (заполняется в случае, если ходатайство об установлении публичного сервитута подается с целью установления сервитута в целях реконструкции инженерного сооружения, которое переносится в связи с изъятием такого земельного участка для государственных или муниципальных нужд) Публичное акционерное общество «Мобильные ТелеСистемы», ИНН: 7740000076,

ОГРН: 1027700149124		
9	Кадастровые номера земельных участков (при их наличии), в отношении которых испрашивается публичный сервитут и границы которых внесены в Единый государственный реестр недвижимости	15:08:0000000:46
		15:08:0010103:391
		15:08:0010103:225
		15:08:0010103:374
		15:08:0000057:1
		15:08:0000000:2466
		15:08:0010104:997
		15:08:0010104:1007
		15:08:0010104:996
		15:08:0010104:1235
		15:08:0000061:1
		15:08:0000000:2472
		15:08:0000090:1
		15:08:0010303:545
		15:08:0000000:2904
		15:08:0000000:2906
		15:08:0010303:37
		15:08:0010303:750
		15:08:0010303:753
		15:08:0000000:3062
		15:08:0010303:547
		15:08:0000000:2911
		15:08:0010303:764
		15:08:0000000:2337
15:08:0010103		
15:08:0010303		
15:08:0010104		
10	Вид права, на котором инженерное сооружение принадлежит заявителю (если подано ходатайство об установлении публичного сервитута в целях реконструкции или эксплуатации инженерного сооружения) <i>собственность</i>	
11	Сведения о способах представления результатов рассмотрения ходатайства:	
	в виде электронного документа, который направляется уполномоченным органом заявителю посредством электронной почты	<u> да </u> (да/нет)
12	в виде бумажного документа, который заявитель получает непосредственно при личном обращении или посредством почтового отправления	<u> да </u> (да/нет)
	Документы, прилагаемые к ходатайству:	
	- подготовленные в форме электронного документа сведения о границах публичного сервитута, включающие графическое описание местоположения границ публичного сервитута и перечень координат характерных точек этих границ в системе координат, установленной для ведения Единого государственного реестра недвижимости;	
	- технические условия ПАО «МТС» от 06.08.2019 г. № 09/0819-071 на 7 л.;	
	- технические условия ПАО «МТС» от 06.08.2019 г. № 09/0819-072 на 6 л.;	
	- выписка из ЕГРН на сооружение от 17.06.2021 г. № КУВИ-002/2021-73569990 на 5 л.;	
	- выписка из ЕГРН на сооружение от 20.05.2021 г. № КУВИ-002/2021-59352917 на 3 л.;	
	- распоряжение Федерального дорожного агентства (Росавтодор) «Об утверждении	

	документации по планировке территории объекта «Строительство и реконструкция участков автомобильной дороги Р-217 «Кавказ» автомобильная дорога М-4 «Дон» - Владикавказ – Грозный – Махачкала – граница с Азербайджанской Республикой. Строительство автомобильной дороги Р-217 «Кавказ» автомобильная дорога М-4 «Дон» – Владикавказ – Грозный – Махачкала – граница с Азербайджанской Республикой «Обход г. Владикавказ» на участке км 10+500 – км 25+150 (II и III очереди), Республика Северная Осетия-Алания» от 25.12.2019 № 4492-р	
	-распоряжение Федерального дорожного агентства (Росавтодор) «О внесении изменений в документацию по планировке территории объекта «Строительство и реконструкция участков автомобильной дороги Р – 217 «Кавказ» автомобильная дорога М-4 «Дон» - Владикавказ - Грозный – Махачкала – граница с Азербайджанской Республикой. Строительство автомобильной дороги Р-217 «Кавказ» автомобильная дорога М-4 «Дон» - Владикавказ – Грозный – Махачкала – граница с Азербайджанской республикой «Обход г. Владикавказ» на участке км 10+500 – км 25+150 (II и III очереди), Республика Северная Осетия – Алания», утвержденную распоряжением Федерального дорожного агентства от 25 декабря 2019 г. № 4492-р» от 29.06.2021 № 2409-р	
	- распоряжение Федерального дорожного агентства (Росавтодор) «Об изъятии для нужд Российской Федерации земельных участков и объектов недвижимого имущества в целях обеспечения реализации проекта «Строительство и реконструкция участков автомобильной дороги Р – 217 «Кавказ» автомобильная дорога М-4 «Дон» - Владикавказ - Грозный – Махачкала – граница с Азербайджанской Республикой. Строительство автомобильной дороги Р-217 «Кавказ» автомобильная дорога М-4 «Дон» - Владикавказ – Грозный – Махачкала – граница с Азербайджанской республикой «Обход г. Владикавказ» на участке км 10+500 – км 25+150 (II и III очереди), Республика Северная Осетия – Алания» от 30.06.2021 № 2422-р	
	- распоряжение Федерального дорожного агентства (Росавтодор) «Об изъятии для нужд Российской Федерации земельных участков и объектов недвижимого имущества в целях обеспечения реализации проекта «Строительство и реконструкция участков автомобильной дороги Р – 217 «Кавказ» автомобильная дорога М-4 «Дон» - Владикавказ - Грозный – Махачкала – граница с Азербайджанской Республикой. Строительство автомобильной дороги Р-217 «Кавказ» автомобильная дорога М-4 «Дон» - Владикавказ – Грозный – Махачкала – граница с Азербайджанской республикой «Обход г. Владикавказ» на участке км 10+500 – км 25+150 (II и III очереди), Республика Северная Осетия – Алания» от 02.08.2021 № 2787-р	
	Чертежи проекта межевания, листы 1-15	
	Фрагмент приложения к проекту межевания № 2 «Перечень и сведения о земельных участках (частях земельных участков), попадающих в границу планируемого установления публичного сервитута, для размещения объекта» на 4 л.	
13	Подтверждаю согласие на обработку персональных данных (сбор, систематизацию, накопление, хранение, уточнение (обновление, изменение), использование, распространение (в том числе передачу), обезличивание, блокирование, уничтожение персональных данных, а также иных действий, необходимых для обработки персональных данных в соответствии с законодательством Российской Федерации), в том числе в автоматизированном режиме	
14	Подтверждаю, что сведения, указанные в настоящем ходатайстве, на дату представления ходатайства достоверны; документы (копии документов) и содержащиеся в них сведения соответствуют требованиям, установленным статьей 39.41 Земельного кодекса Российской Федерации	
15	Подпись:	Дата:
	 (подпись)	 (инициалы, фамилия)
		« ____ » ____ г.