
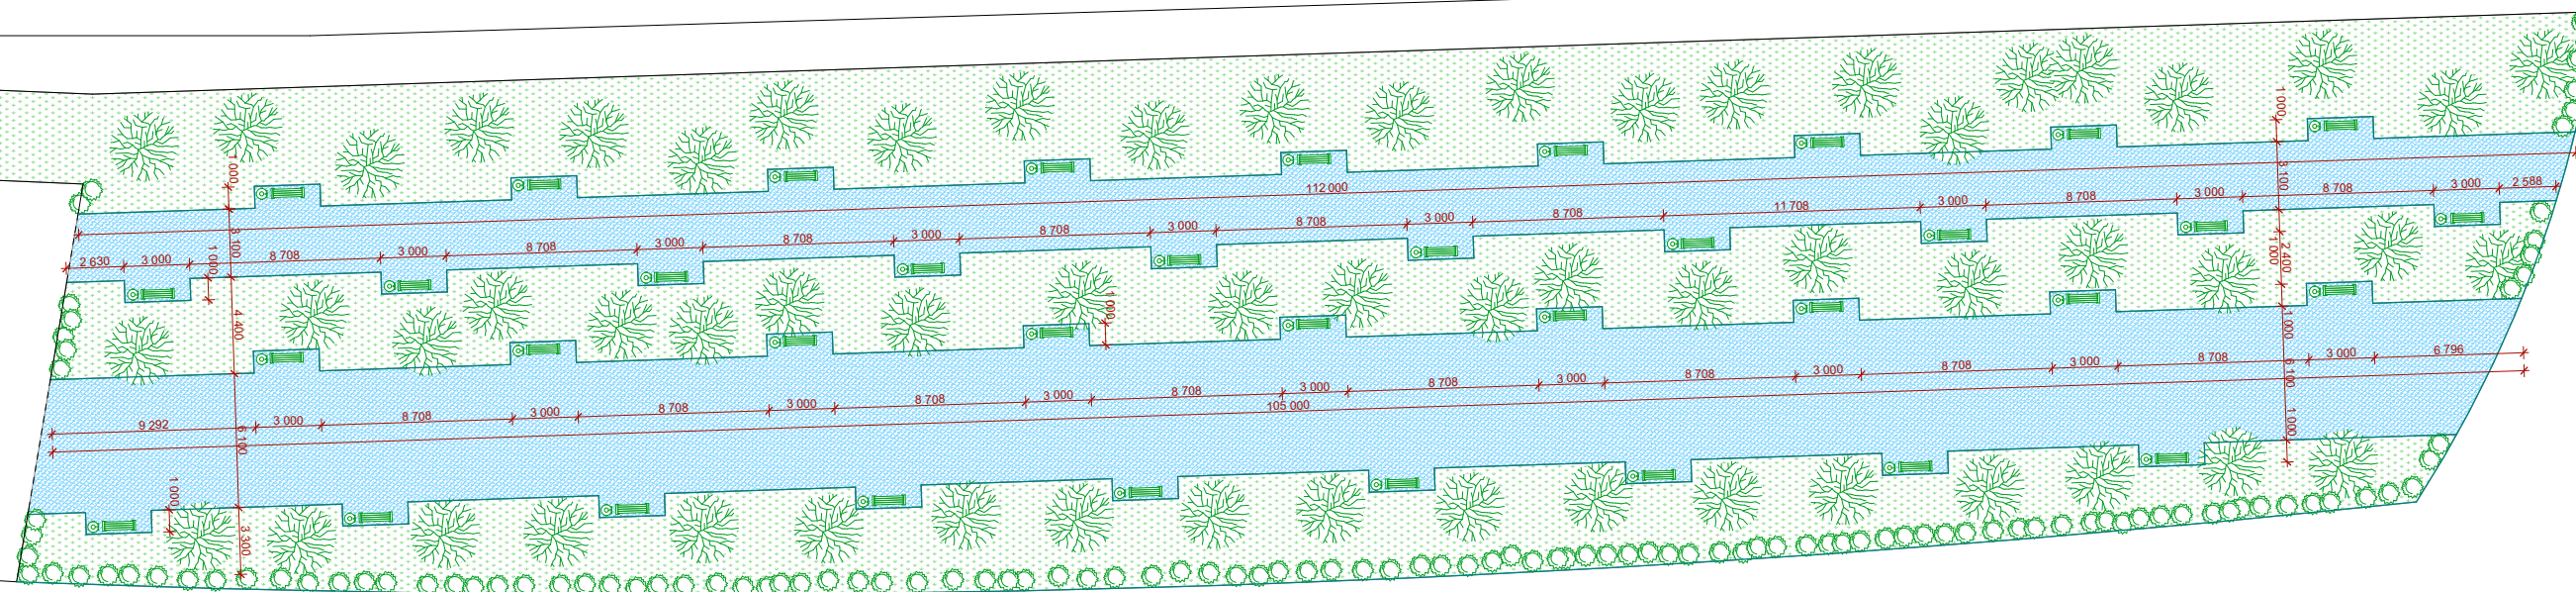


Схема благоустройства

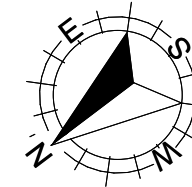

ул.П.Тедеева

### ЭКСПЛИКАЦИЯ РАЗМЕЩЕННЫХ ОБЪЕКТОВ:

1. Скамейки(37шт.)  
2. урны(37шт.)



ТЭП:

общая площадь планируемого  
асфальтирования 1392.5м<sup>2</sup> -  
газоны -



Существующий асфальт-  
Устанавливаемые бортовые камни- 435м



						ДИЗАЙН ПРОЕКТ БЛАГОУСТРОЙСТВА ЧАСТИ ВОДНОЙ НАБЕРЕЖНОЙ.			
Изм.	Кол.уч.	Лист	№ док.	Подпись	Дата				
						Схема благоустройства	Стадия	Лист	Листов
							П	1	
Архитектор	Кцюев Э.Т								
Архит.исп.	Цибиров Р.Х								
						По адресу: Пригородный р-н, с.Октябрьское, ул.П.Тедеева(район водной станции)			