
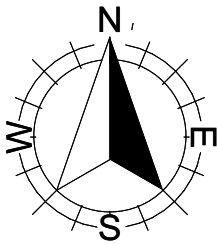


Схема благоустройства

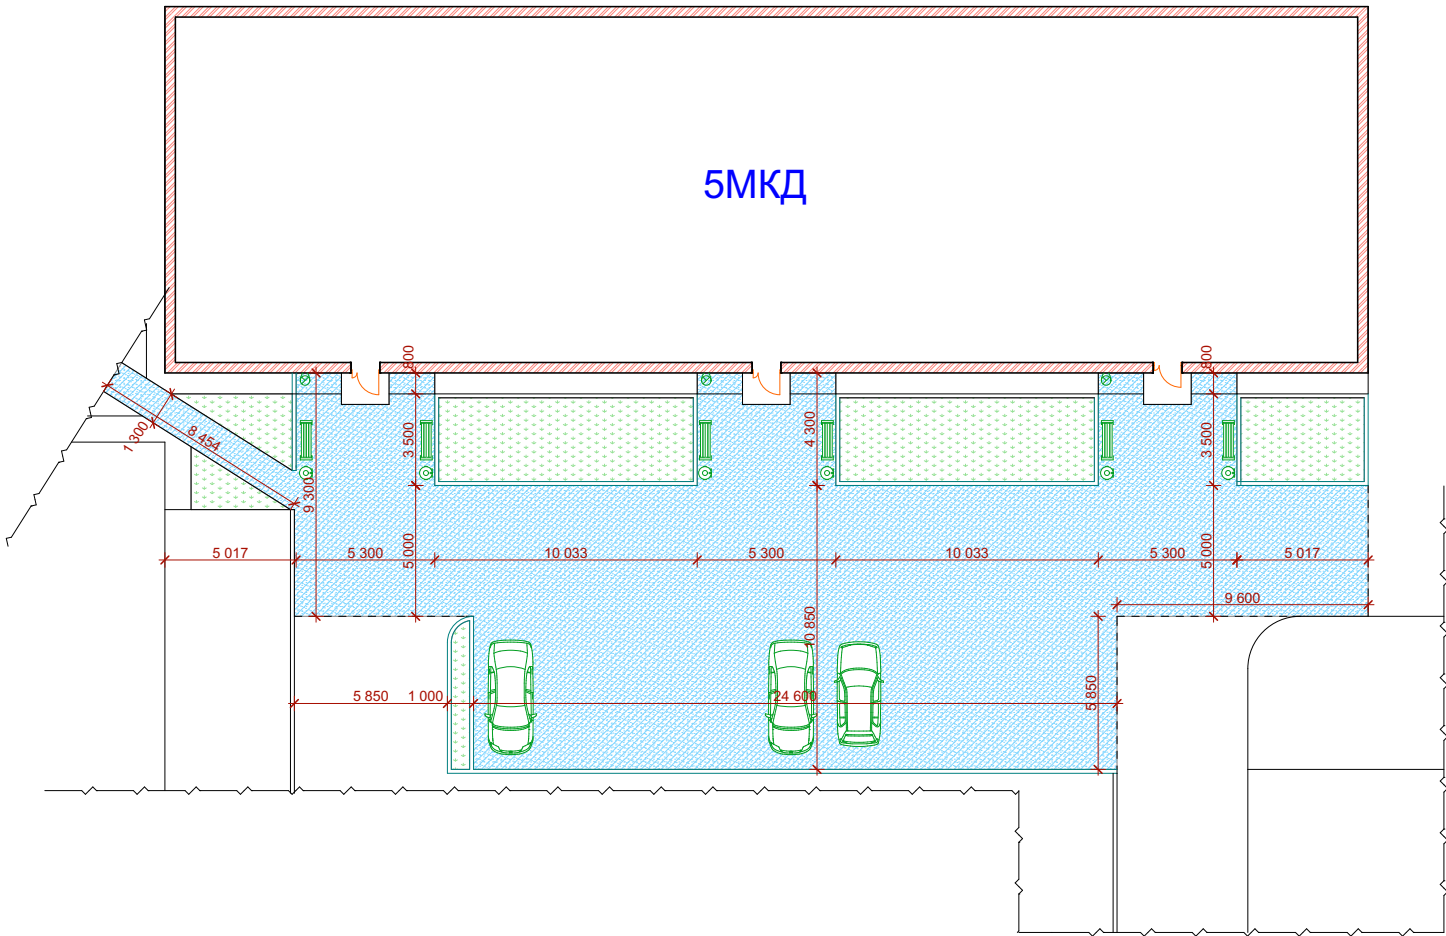

ДИЗАЙН ПРОЕКТ БЛАГОУСТРОЙСТВА ПРИДВОРОВОЙ
ТЕРРИТОРИИ КВАРТИРНОГО ДОМА

ЭКСПЛИКАЦИЯ РАЗМЕЩЕННЫХ ОБЪЕКТОВ:

- 1.Скамейки(6шт.)
- 2.Светодиодные светильники
уличные настенные(3шт.)
- 3.урны(6шт.)



ТЭП:
общая площадь планируемого
асфальтирования 344.68м² -
газоны -
Существующий асфальт-
бортовых камней- 61м



						Дизайн проект благоустройства придворовой территории квартирнного дома.		
Изм.	Кол.уч.	Лист	№ док.	Подпись	Дата			
						Схема благосутройства	Стадия	Лист
Архитектор	Кцоев Э.Т						П	1
Архит.исп.	Цибиров Р.Х					план благоустройства дворовой территории по адресу: Пригородный район, с.Октябрьское, ул.П.Тедеева 107В		