


Схема благоустройства

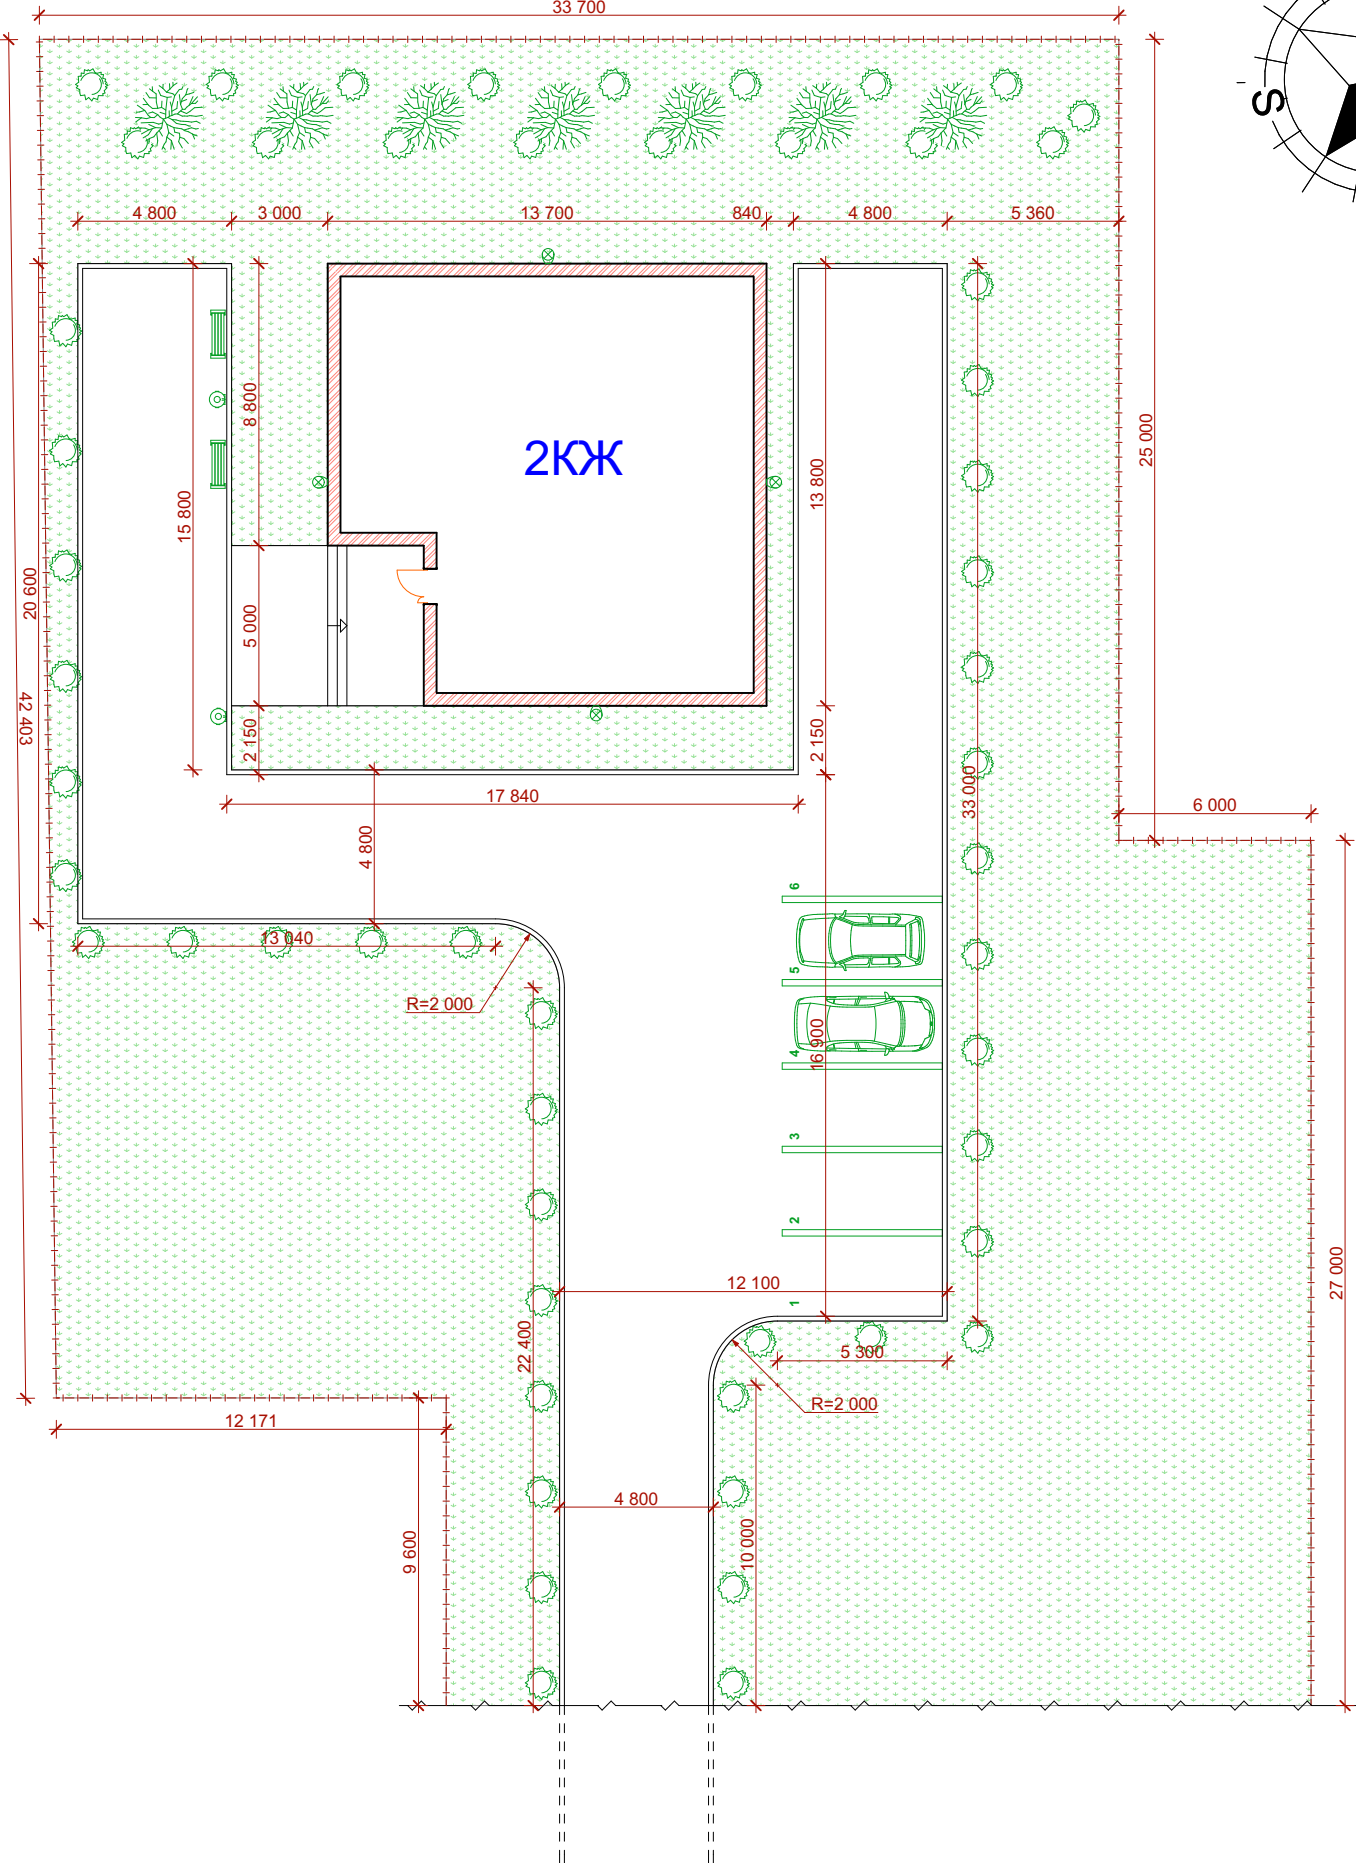

ДИЗАЙН ПРОЕКТ БЛАГОУСТРОЙСТВА ПРИДВОРОВОЙ
ТЕРРИТОРИИ КВАРТИРНОГО ДОМА

ЭКСПЛИКАЦИЯ РАЗМЕЩЕННЫХ ОБЪЕКТОВ:

- 1. Стоянка на 5 машин
- 2. Скамейки (2 шт.)
- 3. Светильники (4 шт.)
- 4. урны (2 шт.)



ТЭП:
общая площадь асфальтирования
1313.3м²
общая площадь газонов 469.8м²
бортовые камни 144м²



Име. № подл.	Взам. инв. №
Подпись и дата	

						Дизайн проект благоустройства придворовой территории квартирного дома.		
Изм.	Кол.уч.	Лист	№ док.	Подпись	Дата			
						Схема благоустройства	Стадия	Лист
Архитектор	Кцоев Э.Т						П	1
Архит.исп.	Цибиров Р.Х					план благоустройства дворовой территории по адресу: Пригородный район, с.Ногир, ул.Санакова 27		