
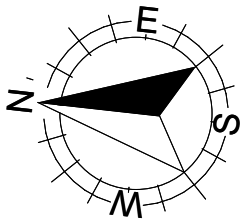


Схема благоустройства

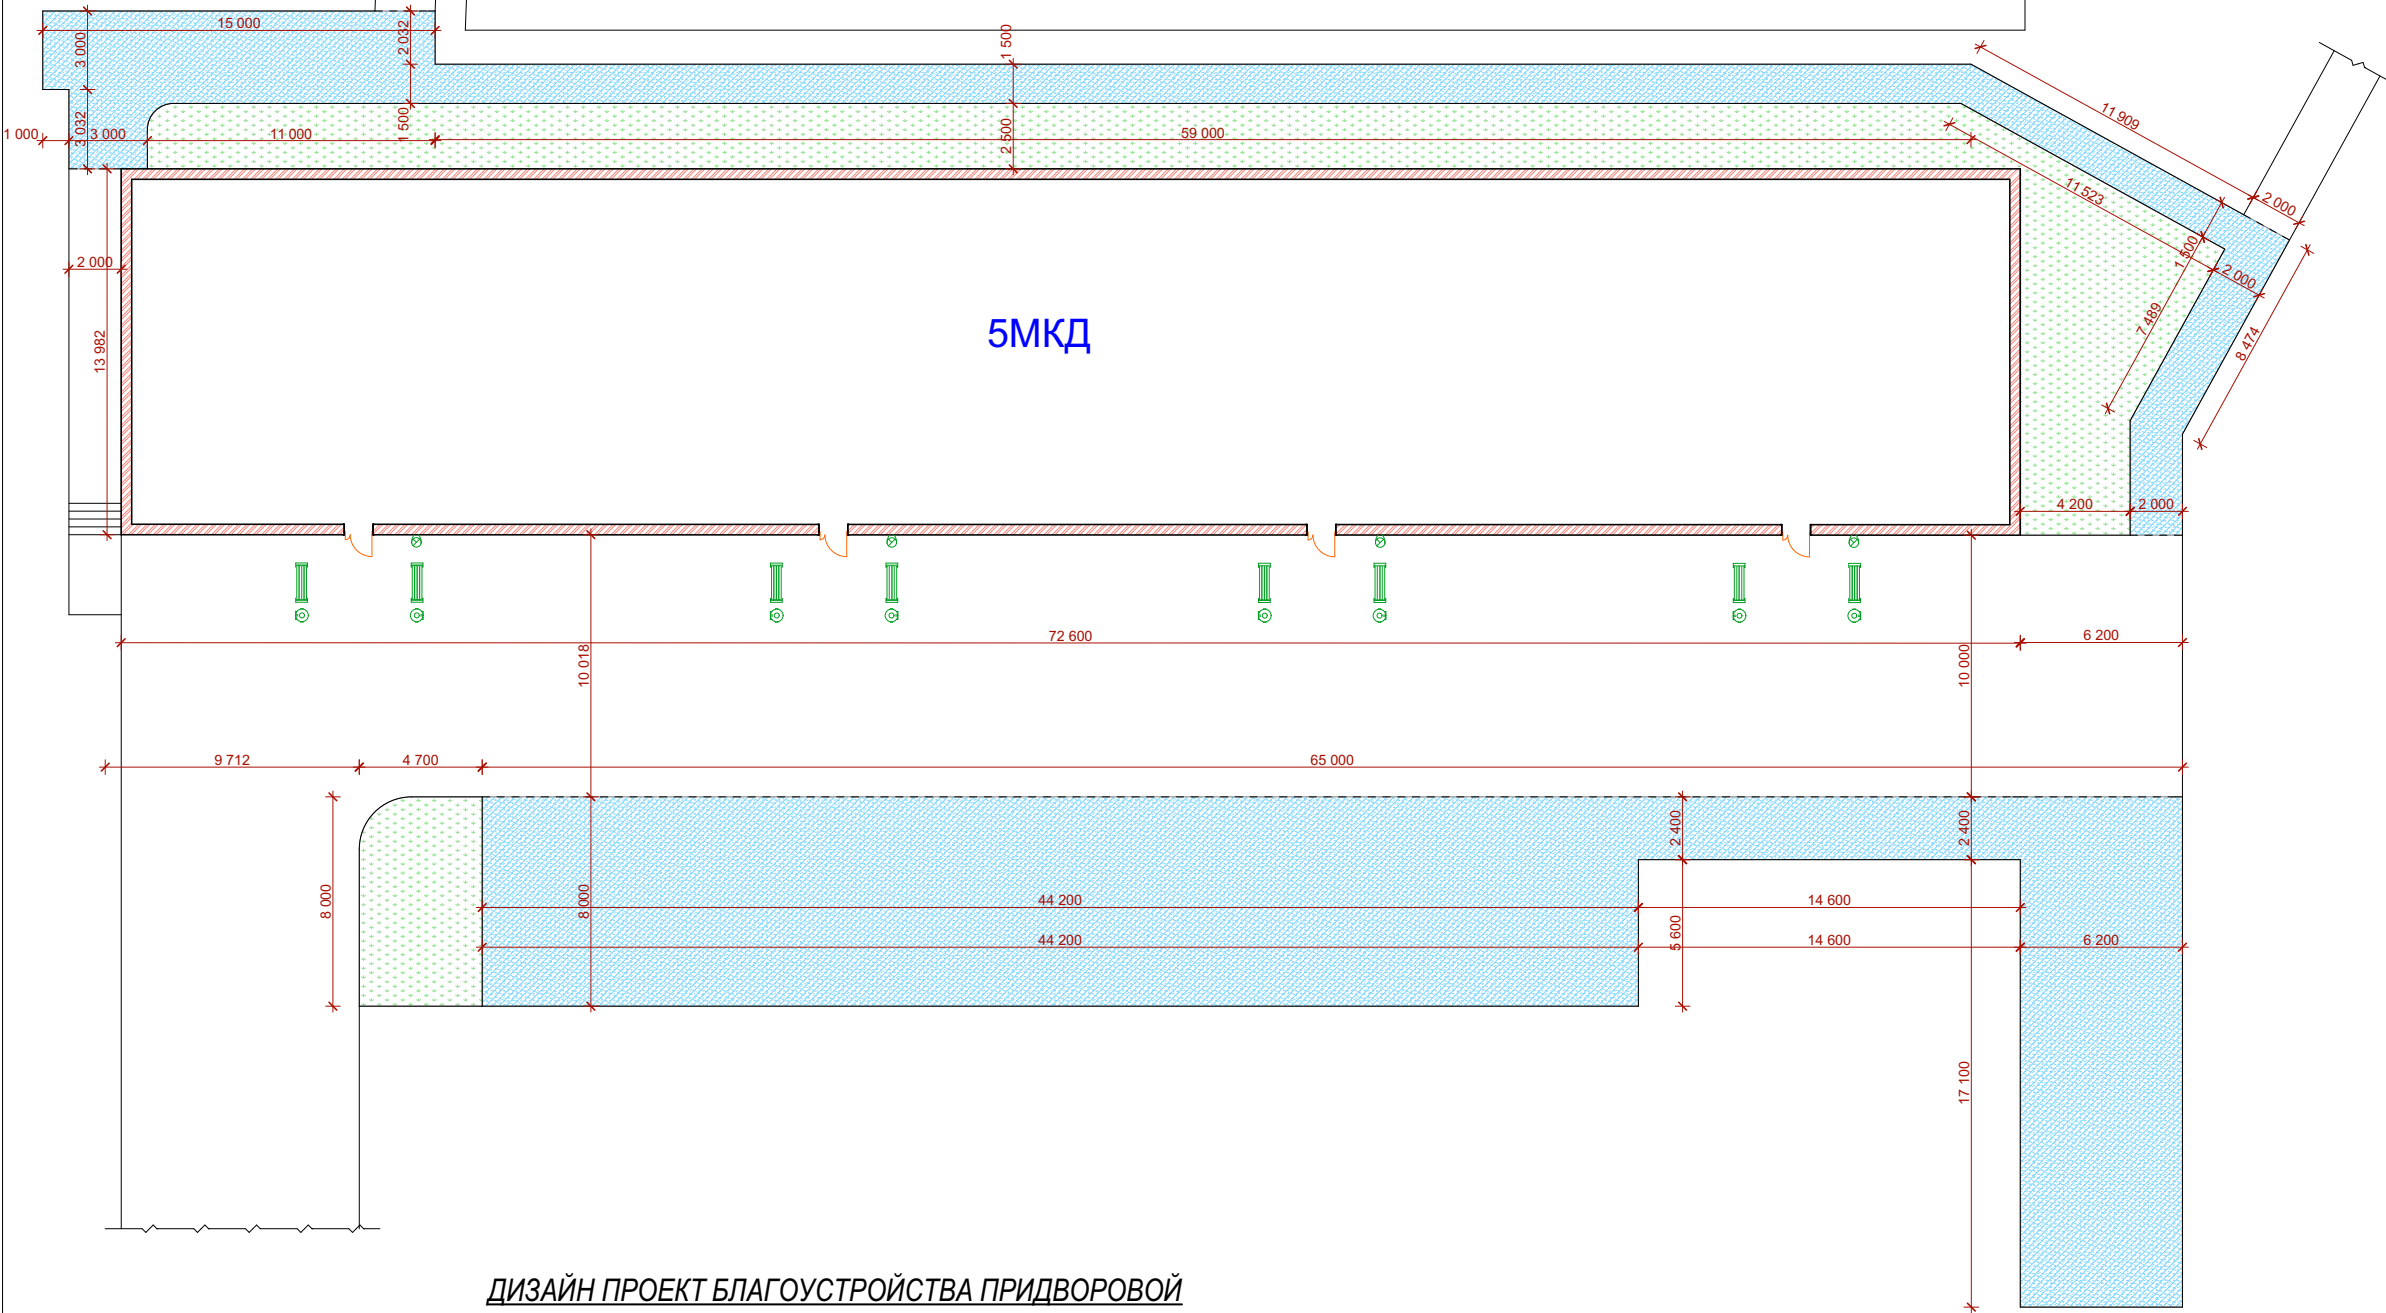

ДИЗАЙН ПРОЕКТ БЛАГОУСТРОЙСТВА ПРИДВОРОВОЙ
ТЕРРИТОРИИ КВАРТИРНОГО ДОМА

ЭКСПЛИКАЦИЯ РАЗМЕЩЕННЫХ ОБЪЕКТОВ:

- 1. Скамейки(8шт.)
- 2. Светодиодные светильники
уличные настенные(4шт.)
- 3. урны(8шт.)

ТЭП:
общая площадь планируемого
асфальтирования 670.1м² -
общая площадь газонов 17.4м² -
Существующий асфальт-



						Дизайн проект благоустройства придворовой территории квартирного дома.		
Изм.	Кол.уч.	Лист	№ док.	Подпись	Дата			
						Схема благоустройства	Стадия	Лист
Архитектор	Кцоев Э.Т						П	1
Архит.исп.	Цибиров Р.Х					план благоустройства дворовой территории по адресу: Пригородный район, с.Октябрьское, ул.Маяковского 91А		